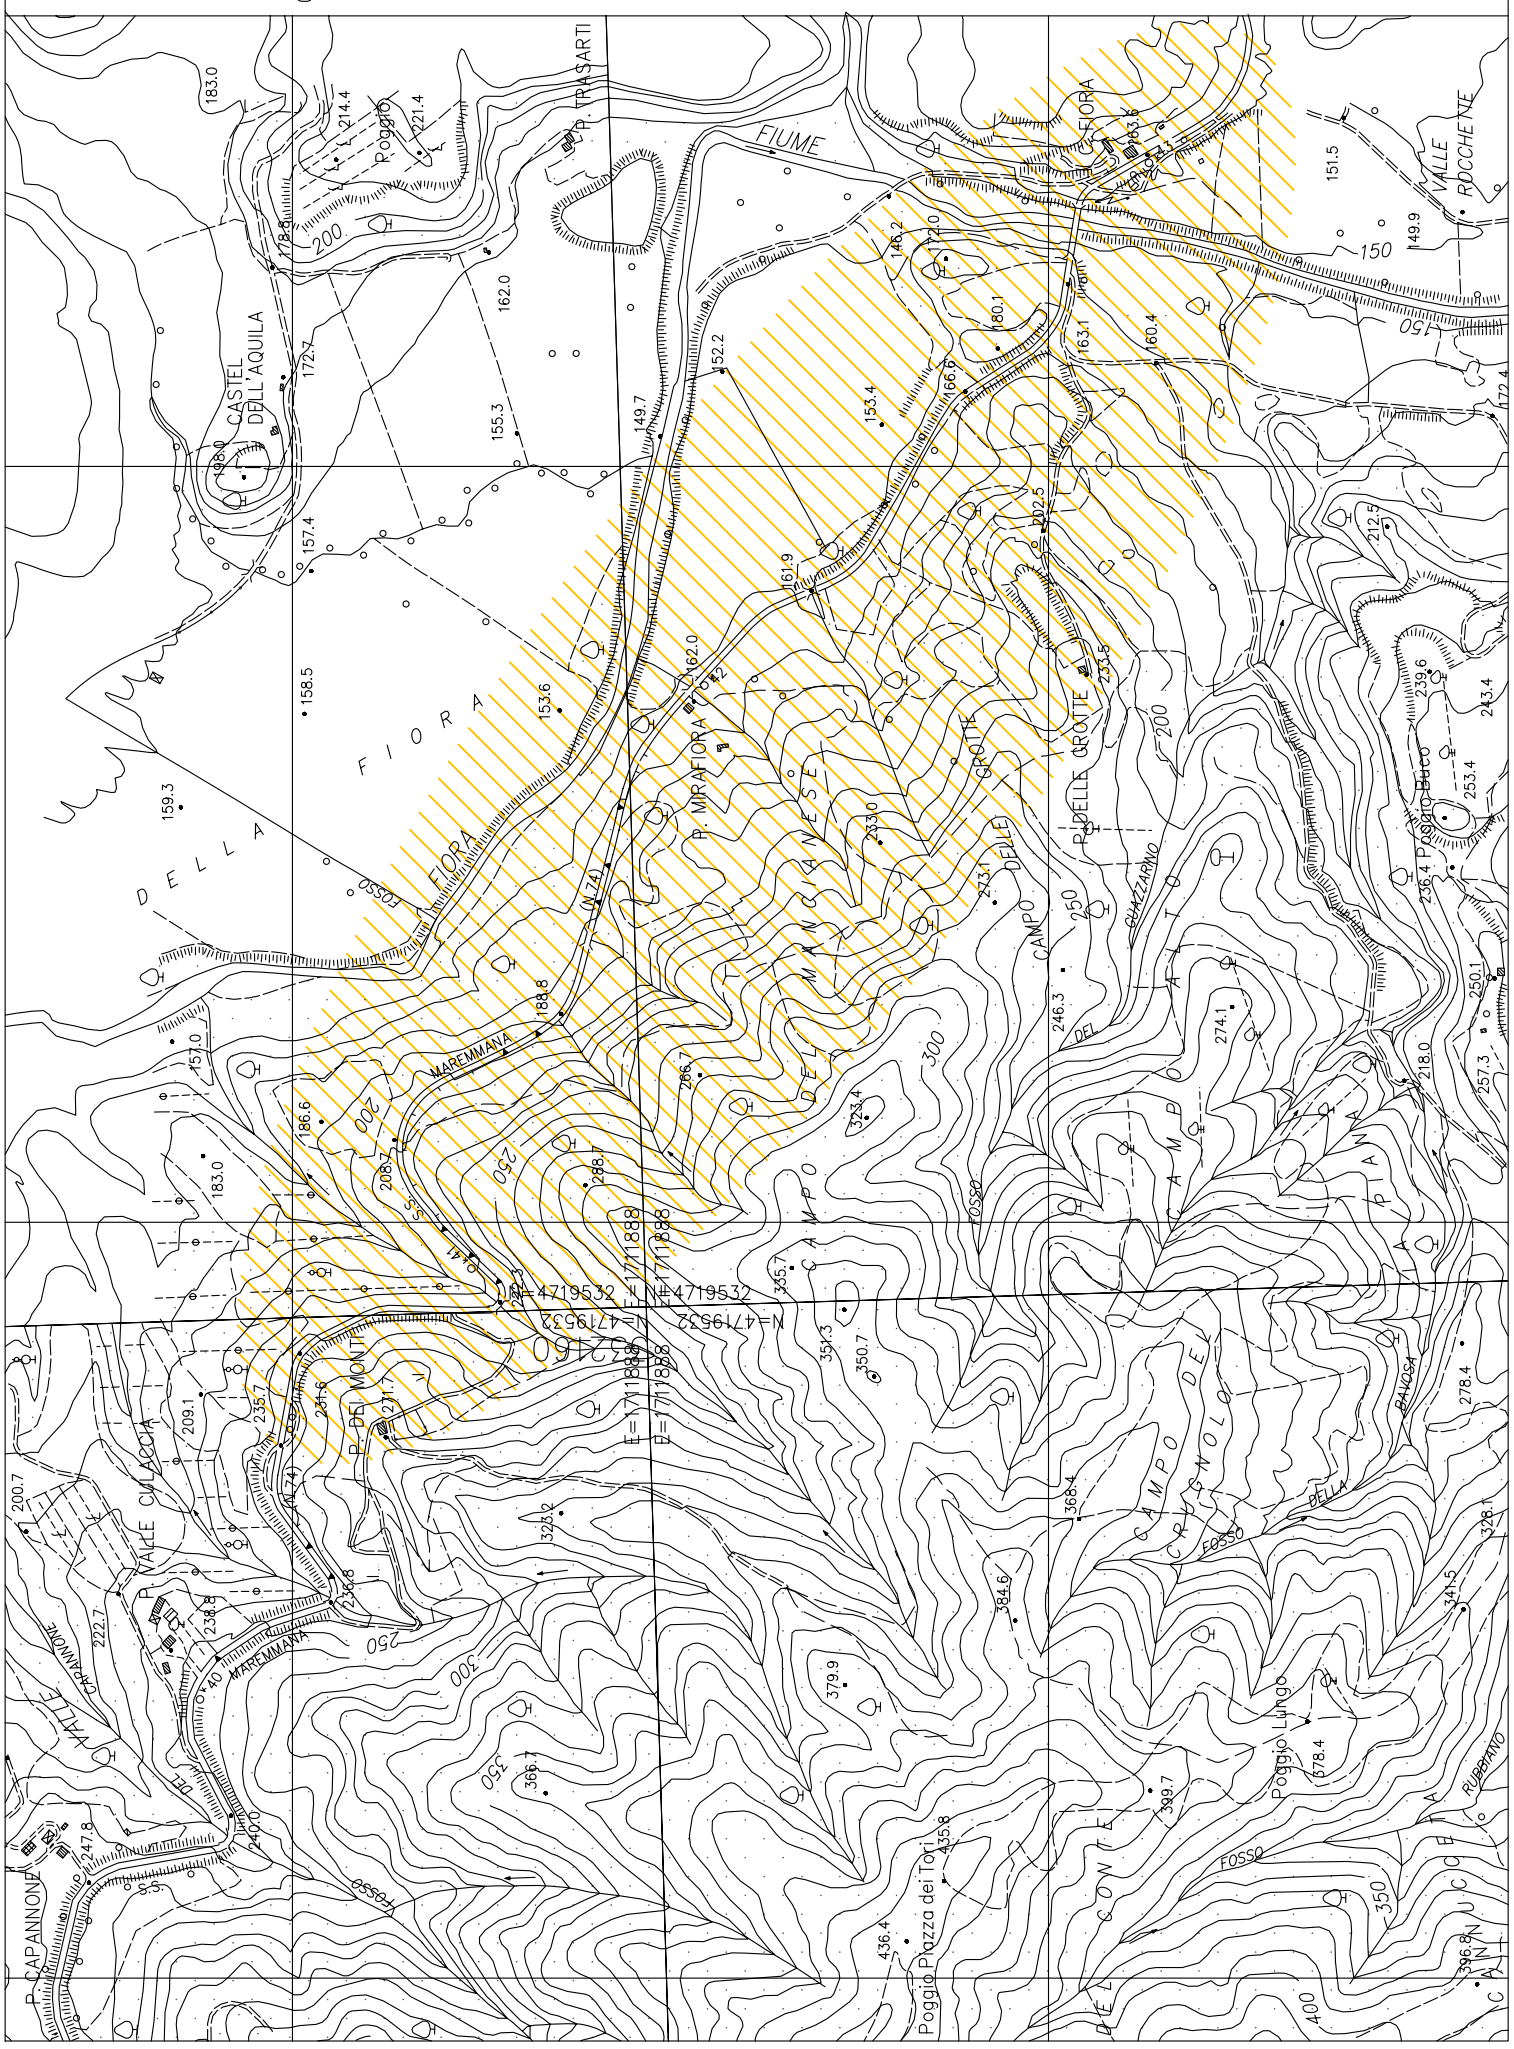01218 – Corografia 1:10.000 S.R. 74 Maremmana–Zona interessata dall'intervento