



COMUNE DI PITIGLIANO
Loc. Pietramora

Proponente: Società Agricola 2000 - Sig. Biondi Alessandro

Oggetto:
PIANO ATTUATIVO DI INIZIATIVA PRIVATA
Area per la produzione, la lavorazione ed il deposito di terricci*

TAV. n° 6

Scala 1:1000

QUADRO PROGETTUALE

Documentazione fotografica della
mitigazione dell'area

Pitigliano il _____

Il Tecnico
Dot.ssa Agr. Elisa Grillo

Il Committente



Vegetazione esistente oltre il limite dell'area



Vegetazione esistente oltre il limite dell'area



Siepe intervallata da vegetazione arborea con palfazzione e rete di recinzione a confine di proprietà




Vista dell'area dalla strada locale con mitigazione eseguita con siepe di Pyracantha coccinea intervallata con Cupressus sempervirens



Vista dell'area dalla strada locale con mitigazione eseguita con siepe di Pyracantha coccinea intervallata con Cupressus sempervirens



Vista dell'area dalla strada locale con mitigazione eseguita con siepe di Pyracantha coccinea intervallata con Cupressus sempervirens

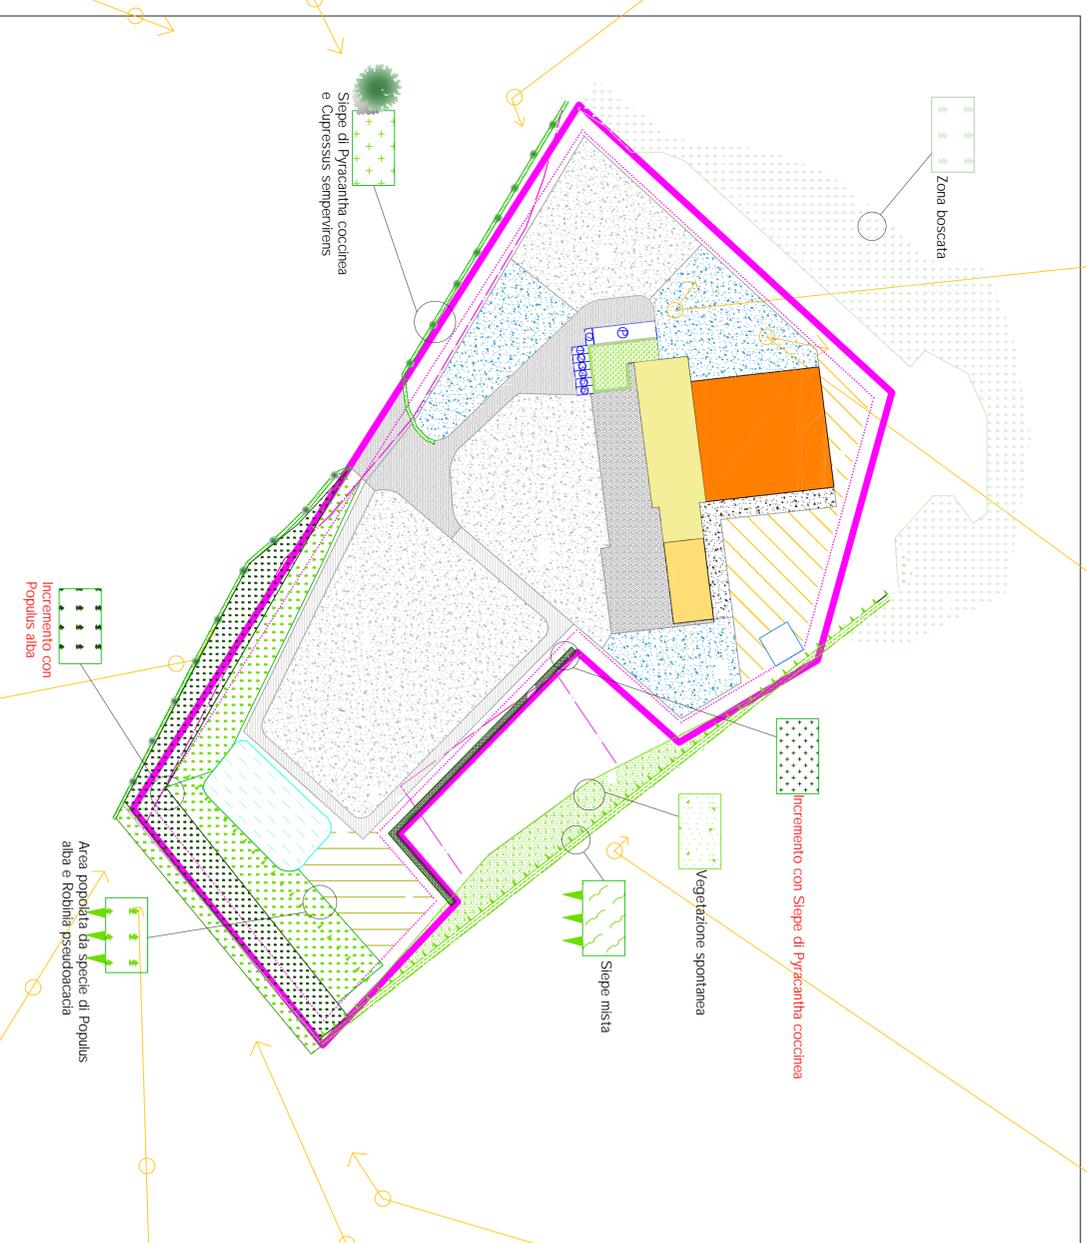

Vista dell'area in direzione Manciano - Pitigliano dal margine della carreggiata della S.R. 74 con specie arbustive spontanee ed arboree quali Populus alba - Robinia pseudoacacia



Vista dell'area dalla strada locale con mitigazione eseguita con siepe di Pyracantha coccinea intervallata con Cupressus sempervirens



Accesso alla strada locale con mitigazione eseguita con siepe di Pyracantha coccinea intervallata con Cupressus sempervirens e specie arbustive spontanee
Fronte oggetto di incremento di Siepe arborea con Populus alba



Vista dell'area in direzione Pitigliano-Manciano della S.R. 74 con specie arbustive spontanee ed arboree quali Populus alba - Robinia pseudoacacia
Fronte oggetto di incremento di Siepe arborea con Populus alba



Vista dell'area in direzione Pitigliano-Manciano della S.R. 74 con specie arbustive spontanee ed arboree quali Populus alba - Robinia pseudoacacia
Fronte oggetto di incremento di Siepe arborea con Populus alba



Vista frontale dell'area dal margine della carreggiata della S.R. 74 con specie arbustive spontanee ed arboree quali Populus alba - Robinia pseudoacacia
Fronte oggetto di incremento di Siepe arborea con Populus alba