COMUNE DI PITIGLIANO
Loc. Pietramora

Proponente: Società Agricola 2000 - Sig. Bondi Alessandro

Oggetto:

VARIANTE AL PIANO ATTUATIVO DI INIZIATIVA PRIVATA
Area per la produzione, la lavorazione ed il deposito di termico"

Tav. n° 4

Scala 1:100

PROGETTO DEFINITIVO

Planimetria e profili altimetrici

Pitigliano lì .....

Il Tecnico
Ing. Fara Francesco

Il Committente

LEGENDA:
- Immobile realizzato con concessione edilizia n°909/2001
- Immobile con Concessione a condono edilizio n°34/2015
- Superficie pavimentata realizzata con concessione ed n°909/2001
- Pannelli fotovoltaici realizzati con DIA n°2599 /2011
- Attivita' edilizia libera
- Nuova edificazione

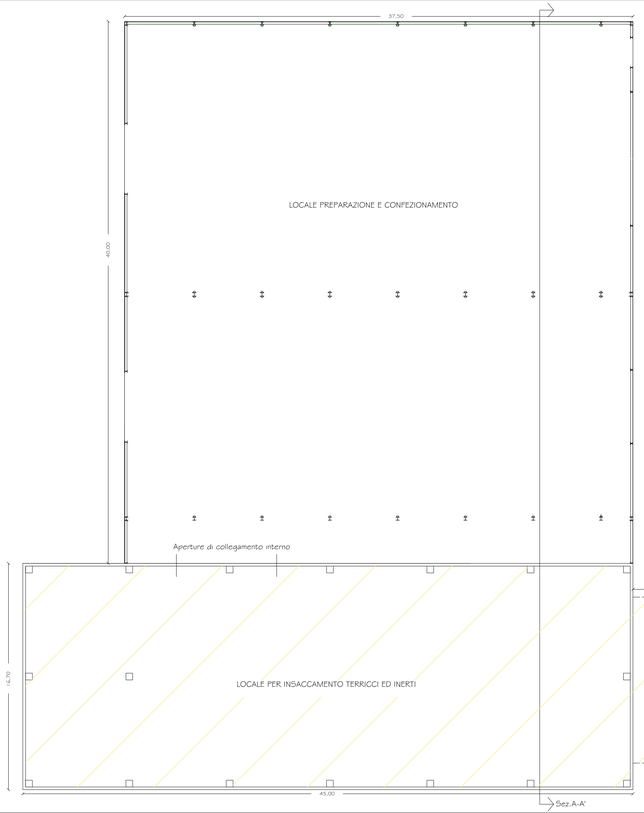

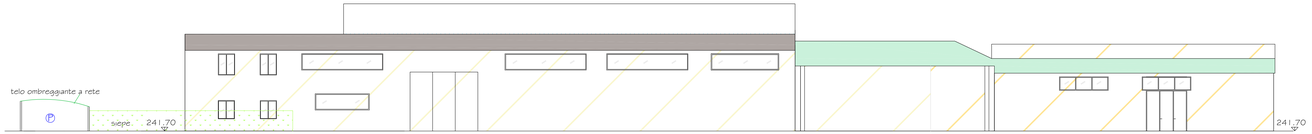

SCHEMA PROSPETTO SUD

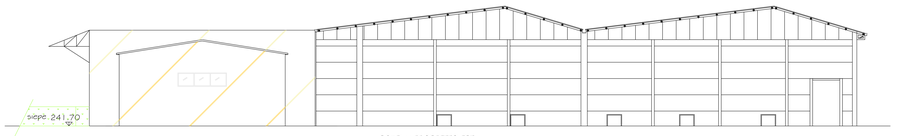

SCHEMA PROSPETTO EST

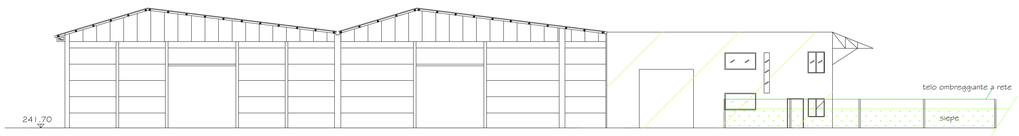

SCHEMA PROSPETTO OVEST

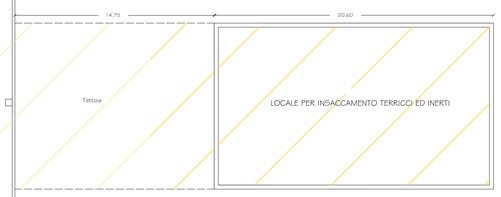

SCHEMA STRUTTURALE PIANO TERRA

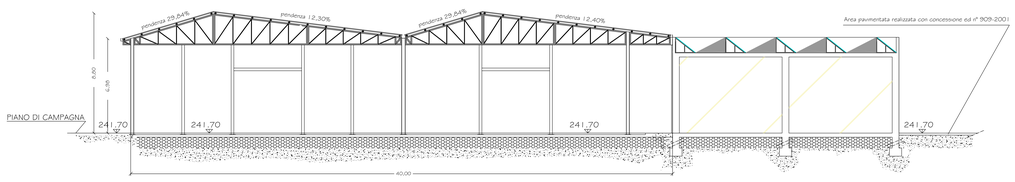

SCHEMA SEZIONE A-A'