COMUNE DI PITIGLIANO

Provincia di Grosseto

LAVORI DI RISTRUTTURAZIONE DELLA PISCINA COMUNALE

COMMITTENTE :
AMMINISTRAZIONE COMUNALE DI PITIGLIANO

PIANTA
SEZIONE
(STATO ATTUALE)

SCALA 1/50

TAVOLA 1

DATA
2006/ 10h

PROGETTISTA
Dott. Arch. Vasco Masci

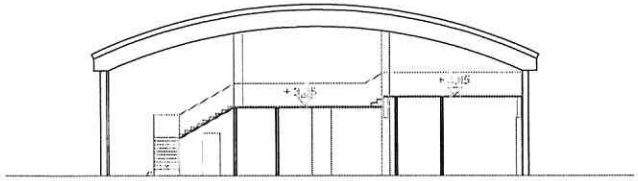

SEZIONE

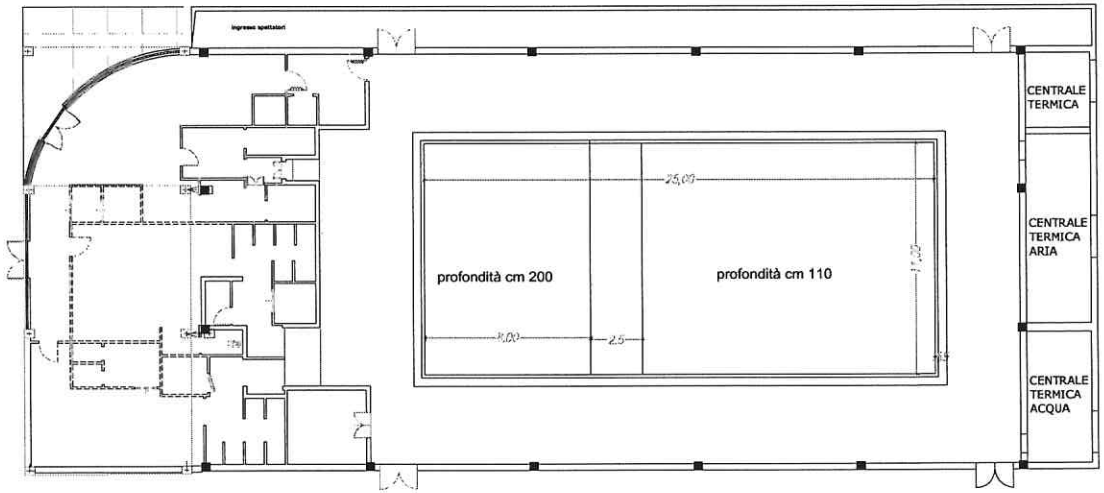

PIANTA SOPPALCO

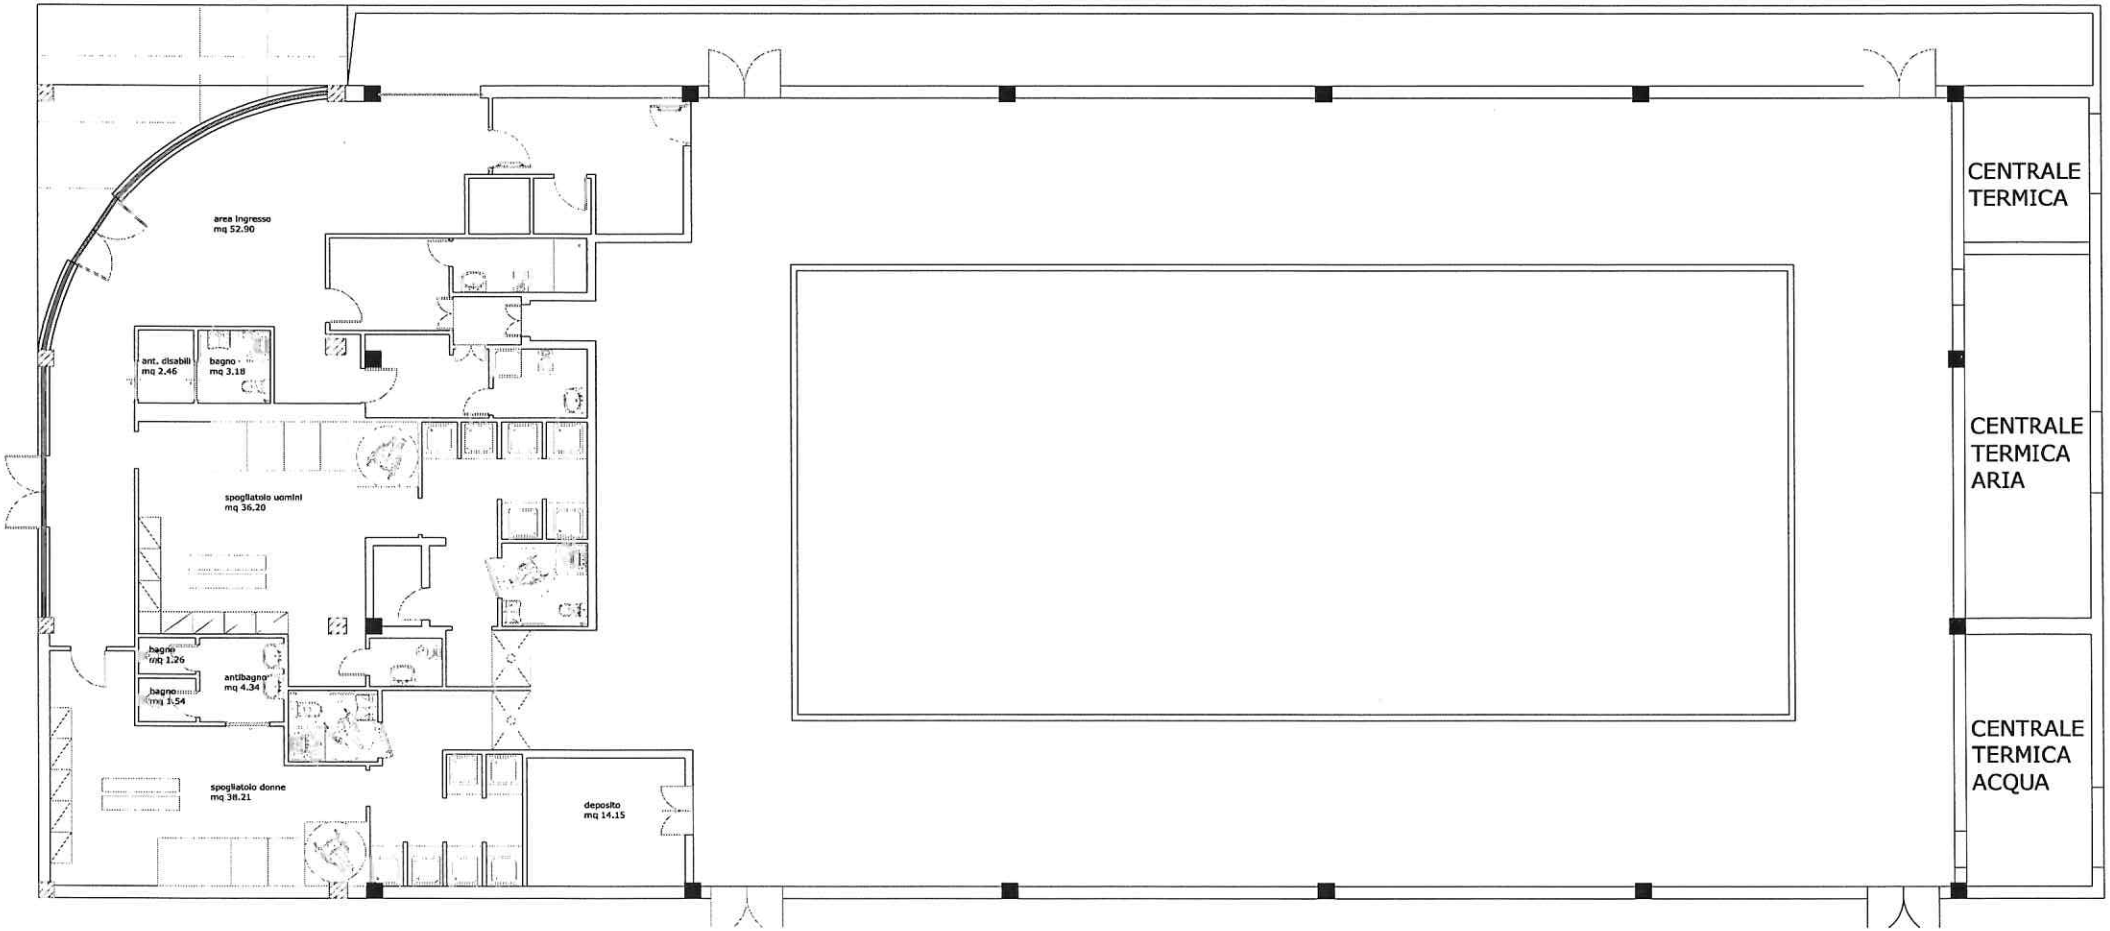
area ingresso
mq 52.90
ant. disabili
mq 2.46
bagno
mq 3.18
spogliatoio uomini
mq 36.20
bagno
mq 1.26
antibagno
mq 4.34
bagno
mq 1.54
spogliatoio donne
mq 38.21
deposito
mq 14.15
CENTRALE
TERMICA
CENTRALE
TERMICA
ARIA
CENTRALE
TERMICA
ACQUA