COMUNE DI PITIGLIANO

Loc. Pietramora

Proponente: Societa' Agricola 2000 - Sig. Biondi Alessandro

Oggetto:

PIANO ATTUATIVO DI INIZIATIVA PRIVATA
L'Area per la produzione, la lavorazione ed il deposito di terricci"

TAV. n° 5a

Sezioni scala 1: 400 — 1:2

QUADRO PROGETTUALE

PIANO QUOTATO

Il Tecnico
Dott.ssa Agr. Elisa Grillo

Il Committente

MOVIMENTI TERRA : SCAVI E RIPORTI

SEZIONE AA

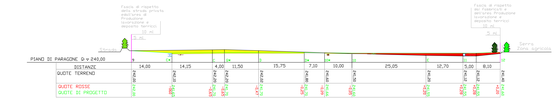

SEZIONE BB

SEZIONE CC

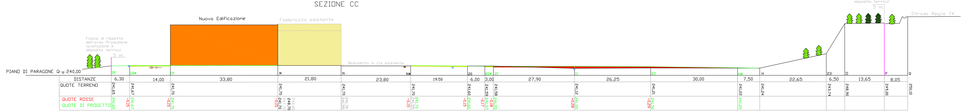

SEZIONE DD

SEZIONE EE

SEZIONE FF

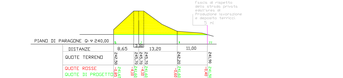

SEZIONE GG

LEGENDA

- Delimitazione 'Area per la produzione, la lavorazione ed il deposito di terricci'
- Immobile realizzato con concessione edilizia n°909-2001con volume 4959.30mc
- Immobile con concessione a condono n°342015
- Immobile da realizzare di superficie di mq 1500 mq
- Area pavimentata realizzata con concessione ed n° 909-2001 con superficie di circa 1400.00mq
- Area di accesso pedonale giardinata delimitata con siepe inclusa nella C.E. 909-2001di circa 250.00 mq
- Area parcheggio di circa 70 mq con carattere di precarietà costruttiva e facilmente amovibile con telo in rete ombreggiante - Attività edilizia libera-
- Incremento area parcheggi (7 parcheggi)
- Linea elettrica interrata a bassa tensione
- Tubazione interrata da realizzare con griglie intervallate per la raccolta delle acquemeteoriche ed il riutilizzo delle stesse
- Tubazione interrata attuale con griglie intervallate per la raccolta ed il deflusso delle acque meteoriche
- Impianto interrato esistente con irrigatori per l'abbattimento delle eventuali polveri
- Linea idrica interrata
- Linea telefonica interrata
- Sistema interrato di smaltimento reflui con Fossa Imhoff realizzato con C.E. n°909-2001
- Impianto interrato da realizzare con irrigatori per l'abbattimento delle eventuali polveri
- Vegetazione esistente impiantata e spontanea
- Vegetazione da implementare consistente in siepe di Pyracantha coccinea ed arberature in Populus alba
- Invaso utilizzato per l'irrigazione
- Vasca raccolta acque di dimensioni 10 X 10 m
- Scavo
- Riporto
- Nuovi basamenti in cls h: 15 cm
- Aree di accesso e spazi di manovra h:15 cm - con inerti stabilizzati -
- Percorso di servizio esterno a basamenti

PROFILO ALTIMETRICO FINALE

SEZIONE AA

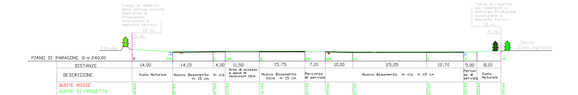

SEZIONE BB

SEZIONE CC

SEZIONE DD

SEZIONE EE

SEZIONE FF

SEZIONE GG