



COMUNE DI PITIGLIANO
PRVINCIA DI GROSSETO

PIANO ATTUATIVO DI INIZIATIVA PRIVATA
Comparto PIT06/R



Progettisti:
Ing. Francesco Paris
Geom. Alessandro Palloni

Proponente: Consorzio "Comparto D" Sig. Biondi Alessandro
Presidente Sig. Biondi Alessandro

QUADRO PROGETTUALE
APPROVATO

TAV. n° PS/A

Pitigliano li _____

Rete Fognante


RETE FOGNANTE rapp. 1 : 500



LEGENDA

- acque nere Ø 200
- acque nere Ø 250
- pozzetto acque nere in CLS 100x100
- acque bianche Ø 250
- acque bianche Ø 315
- acque bianche Ø 400
- pozzetto acque bianche in CLS 100x100
- caditoia stradale

SEZIONE FOGNATURA SU POZZETTI (1:50)

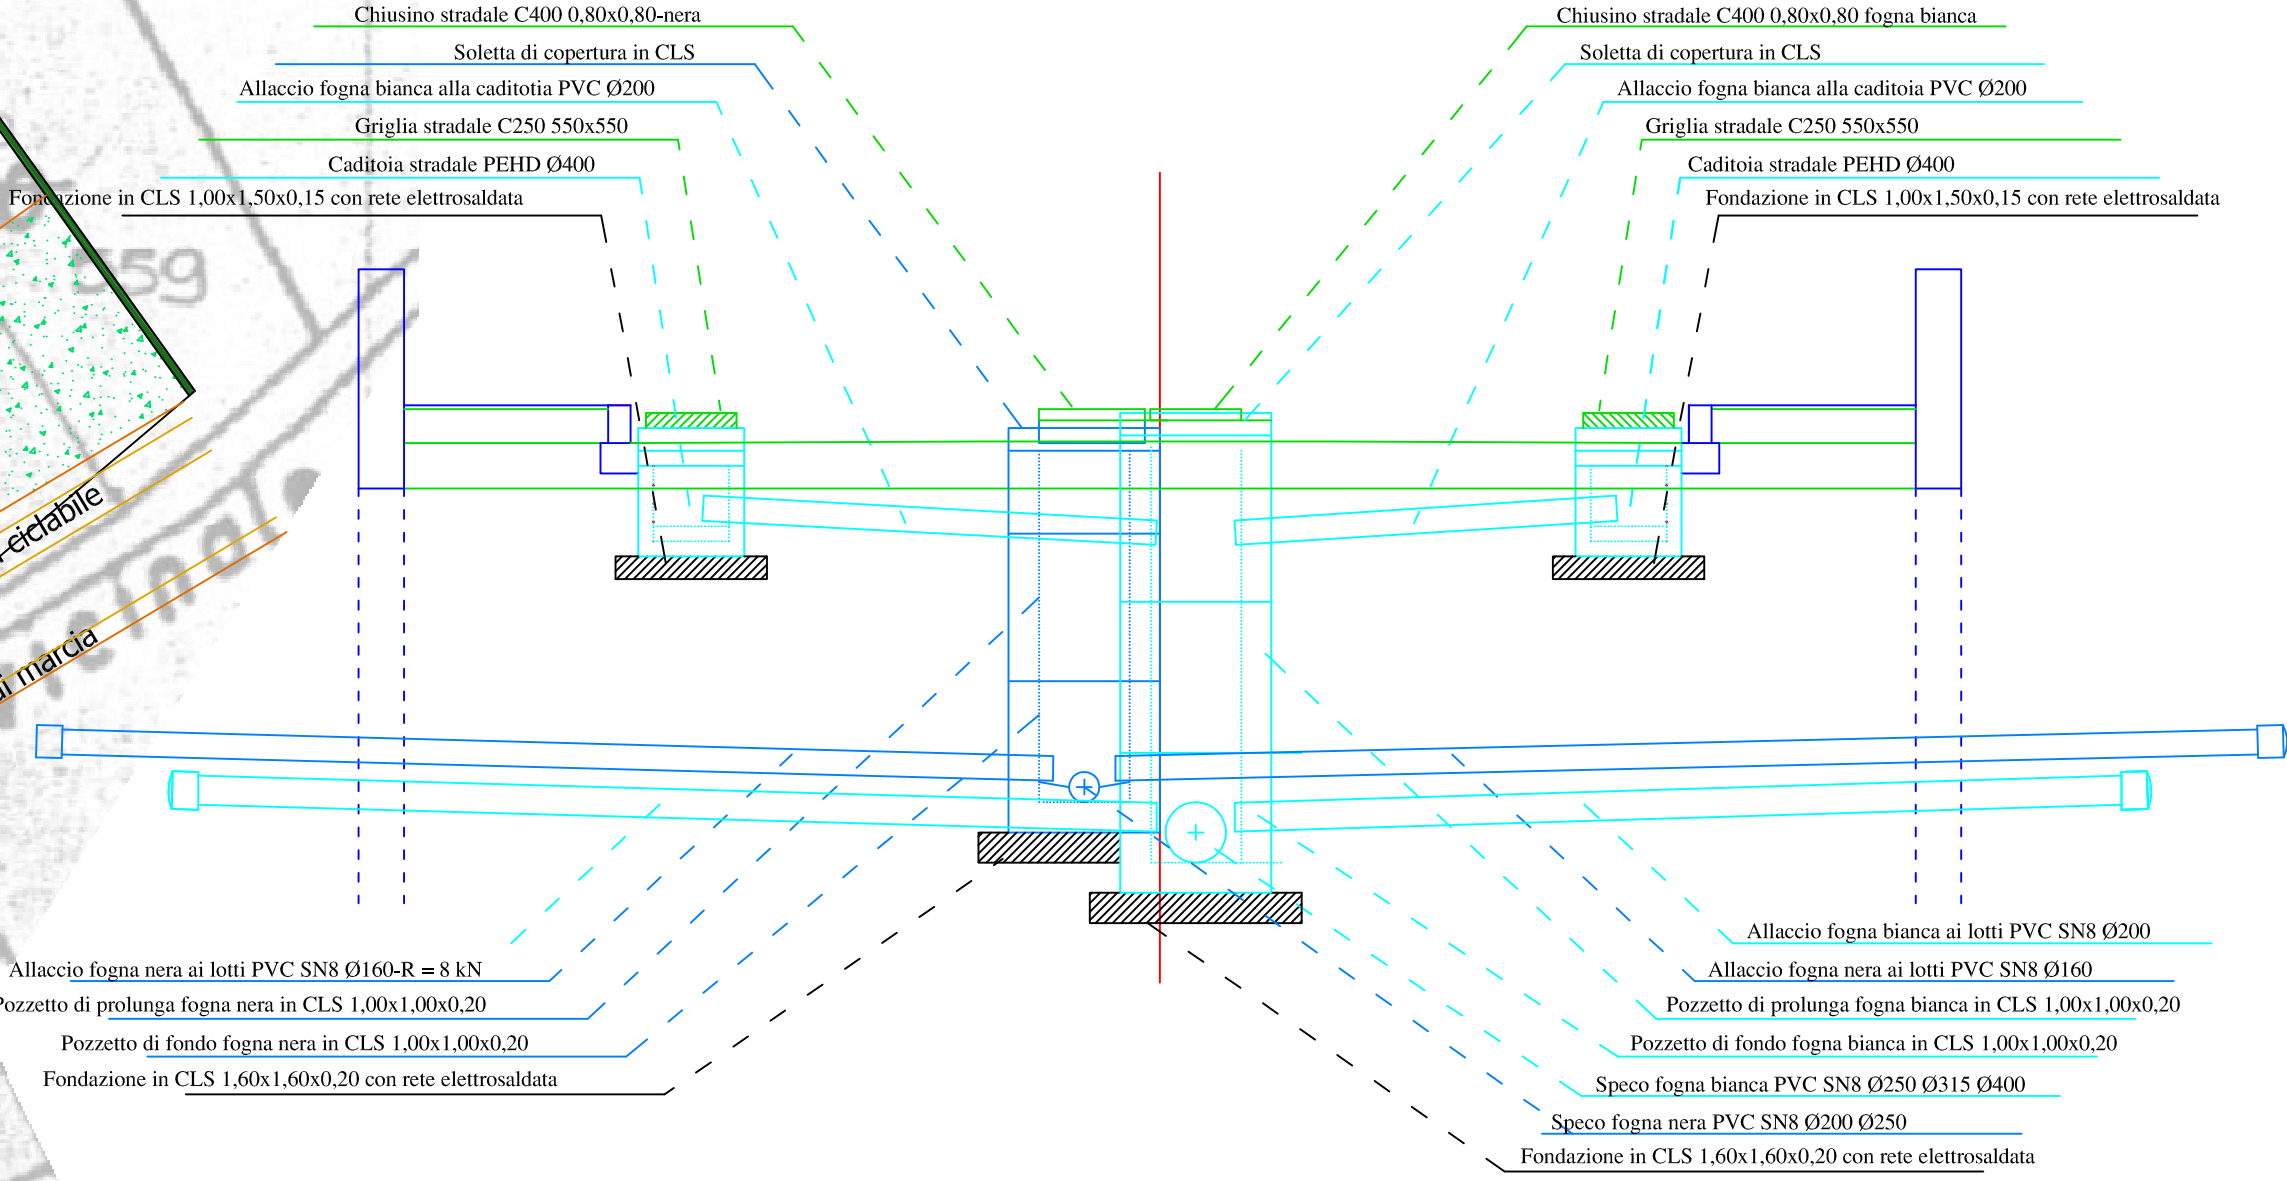

PIANTA PARTICOLARE SU POZZETTI (1:50)

