



COMUNE DI PITIGLIANO
PRVINCIA DI GROSSETO

PIANO ATTUATIVO DI INIZIATIVA PRIVATA
Comparto PIT06/R





Dr. Ing. Francesco Paris
N. 322/01/01

Progettisti:
Geom. Alessandro Tullone

Proponente: Consorzio "Comparto D" Sig. Biondi Alessandro
Presidente Sig. Biondi Alessandro

QUADRO PROGETTUALE
APPROVATO

TAV. n° PS/D

Pitigliano li _____

Rete Elettrica e Telefonica



LEGENDA


RETE ELETTRICA

- cavidotto illuminazione pubblica
- lampada tutta notte
- lampada mezza notte vapori di sodio da 125 w
- ubicazione cabina di trasformazione MT/bt mq 16.00
- cavidotto energia elettrica B.T. mm 160
- cavidotto energia elettrica B.T. mm 125


RETE TELEFONICA

- colonnina bassa densita'
- pozzetto con chiusino in ghisa 40x40
- pozzetto con chiusino in ghisa 49x76
- pozzetto con chiusino in ghisa 125x80
- tubo Ø 63 corrugato per esterno
- tubo Ø 125 corrugato per esterno

SEZIONE SU PALO DI ILLUMINAZIONE (1:50)

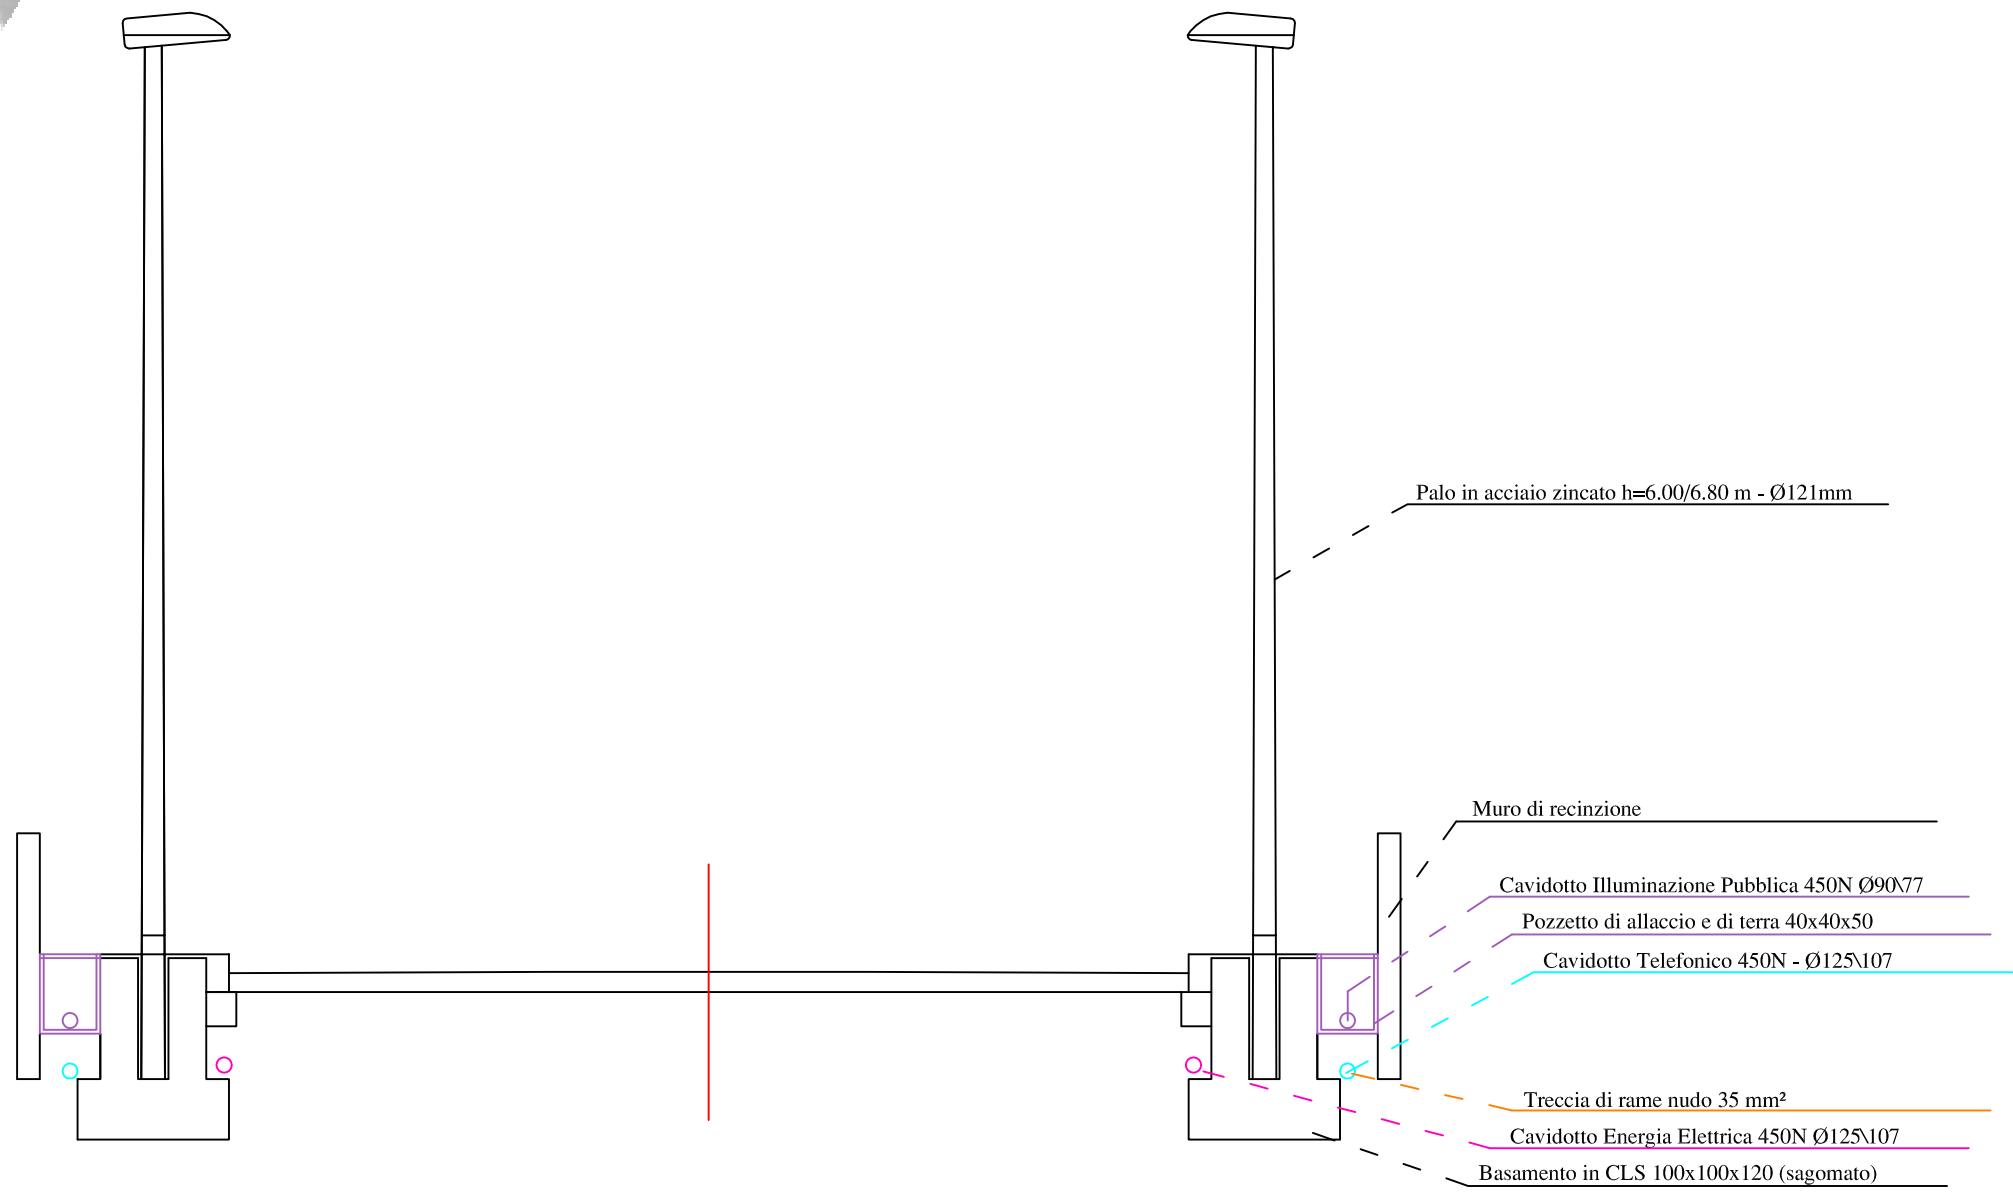

BASAMENTO PALO (1:50)

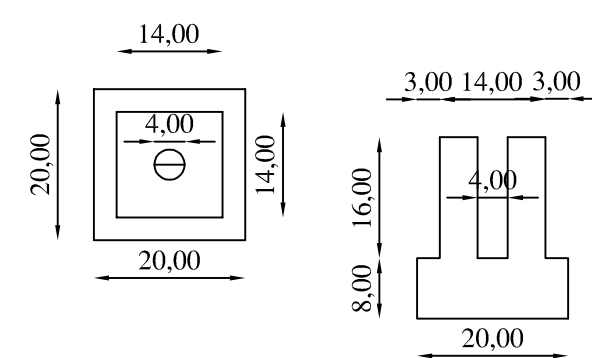

SEZIONE SU IMPIANTI UTILIZZATORI (1:50)

