COMUNE DI PITIGLIANO
Loc. Pietramora

Proponente: Società Agricola 2000 - Sig. Bondi Alessandro

Oggetto:

VARIANTE AL PIANO ATTUATIVO DI INIZIATIVA PRIVATA
Area per la produzione, la lavorazione ed il deposito di terricci

Tav. n° 4

Scala 1:100

CONCESSIONE EDILIZIA ORIGINARIA

Planimetria e profilo altimetrico

Pitigliano lì _____

Il Tecnico
Ing. Fara Francesco

Il Committente

LEGENDA:
- Immobile realizzato con concessione edilizia n°909/2001
- Immobile con Concessione a condono edilizio n°34/2015
- Superficie pavimentata realizzata con concessione ed n°909/2001
- Pannelli fotovoltaici realizzati con DIA n°2599 /2011
- Attivita' edilizia libera
- Nuova edificazione

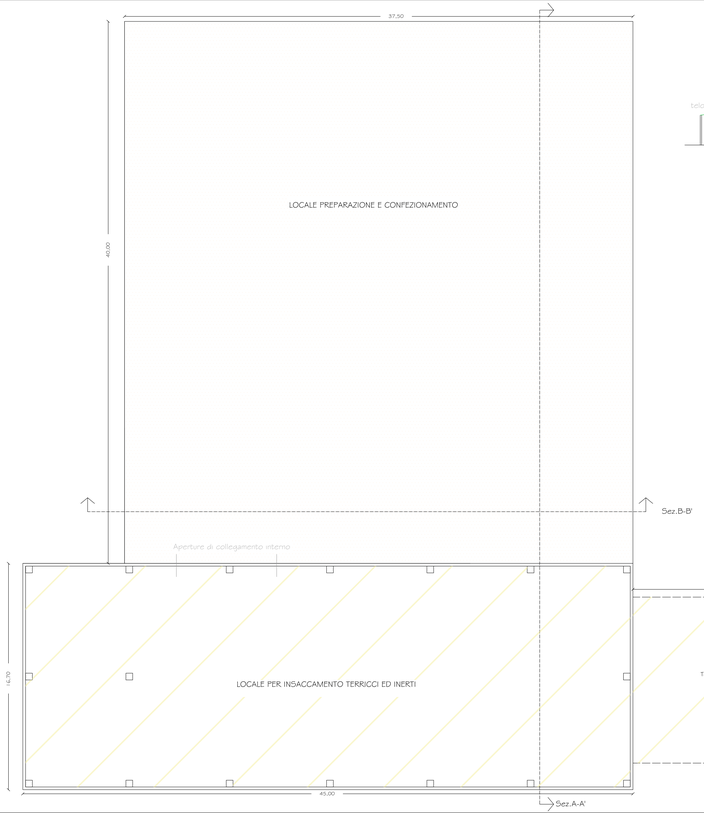

SCHEMA STRUTTURALE PIANO TERRA

SCHEMA PROSPETTO SUD

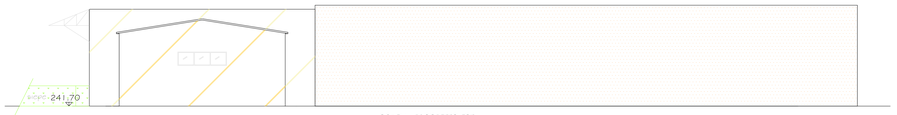

SCHEMA PROSPETTO EST

SCHEMA PROSPETTO OVEST

SCHEMA SEZIONE A-A'

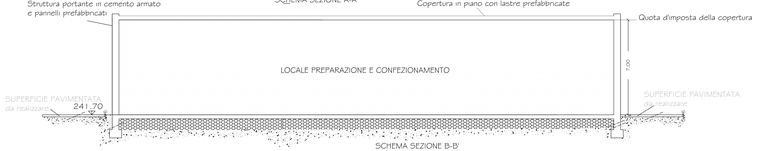

SCHEMA SEZIONE B-B'