COMUNE DI PITIGLIANO

Loc. Piatramora

Proprietà: Società Agricola 2000 - Sig. Bondi Alessandro

Oggetto:

PIANO ATTUATIVO DI INIZIATIVA PRIVATA
Unità per la produzione, la lavorazione ed il deposito di terreno"

Titolo n° 5a

Data:

Dsegno scala 1 : 400 — 1 : 2

Scala 1:400 - 1:2

PIANO QUOTATO - SEZIONI

Il Tecnico
Ing. Piero Pancotto

Il Committente

MOVIMENTI TERRA : SCAVI E RIPORTI

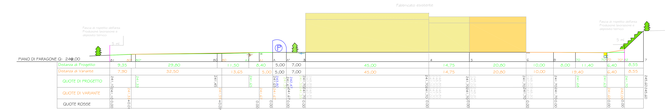

SEZIONE AA

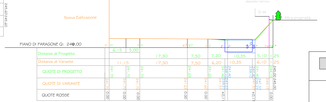

SEZIONE FF

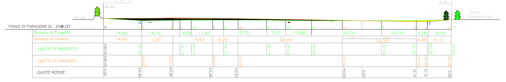

SEZIONE BB

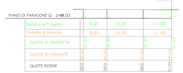

SEZIONE GG

SEZIONE CC

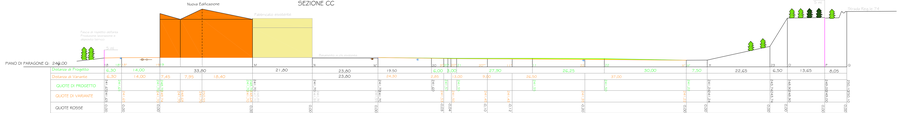

SEZIONE DD

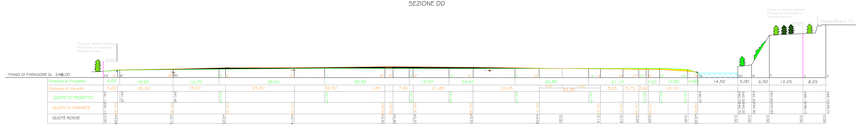

SEZIONE EE

LEGENDA

Delimitazione "Area per la produzione, la lavorazione ed il deposito di terreno"

Immobile realizzato con concessione edilizia n°909-2001 con volume 4959.30mc

Immobile con concessione a conclusa n°34/2015

Immobile da realizzare di superficie di mq 1500 mq

Area pavimentata realizzata con concessione ed n° 909-2001 con superficie di circa 1400.00mq

Area di accesso pedonale garantita definitata con sugar inclusa nella C.E. 909-2001 di circa 250.00 mq

Area parcheggio di circa 100 mq con caratteri di precarietà costruttiva e facilmente amovibile con telo in rete antimagazzino - Attività edilizia libera-

Incremento area parcheggi (7 parcheggi)

Linea elettrica interrata a bassa tensione

Tubazione interrata da realizzare con grigliè intervallate per la raccolta delle acquemeteoriche ed il nullaosta delle stesse

Tubazione interrata attuale con grigliè intervallate per la raccolta ed il deflusso delle acque meteoriche

Impianto interrato esistente con irrigatori per l'abbattimento delle eventuali polveri

Linea idrica interrata

Linea telefonica interrata

Sistema interrato di smaltimento reflui con Fossa Imhoff realizzato con C.E. n°909-2001

Impianto interrato da realizzare con irrigatori per l'abbattimento delle eventuali polveri

Vegetazione esistente impiantata e spontanea

Vegetazione da implementare consistente in: siepe di Pyracantha coccinea ed arbereture in Fagolus alba

Invaso utilizzato per l'irrigazione

Vasca raccolta acque di dimensioni 10 X 10 m

Scavo

Riporto

Nuovo basamento in: cls h: 15 cm

Aree di accesso e spazi di manovra h:15 cm - con inerti stabilizzati drenanti uniti con legante non bitumoso -

Percorso di servizio esterno a basamento - con inerti stabilizzati drenanti uniti con legante non bitumoso-

PROFILO ALTIMETRICO FINALE

SEZIONE AA

SEZIONE FF

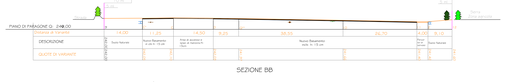

SEZIONE BB

SEZIONE GG

SEZIONE CC

SEZIONE DD

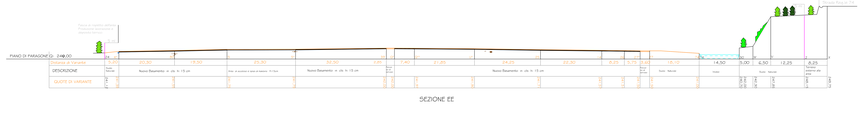

SEZIONE EE