



**COMUNE DI PITIGLIANO**  
Loc. Pietramora

Proprietario: Società Agricola 2000 - Sig. Biondi Alessandro

Oggetto:  
**VARIANTE AL PIANO ATTUATIVO DI INIZIATIVA PRIVATA**  
Area per la produzione, la lavorazione ed il deposito di  
"terricci"

TAV. n° 6

Scala 1:1000


**QUADRO PROSPETTIVALE**

Documentazione fotografica della  
mitigazione dell'area

Pitigliano I

**Il Tecnico**  
Ing. Paris Francesco

**Il Committente**

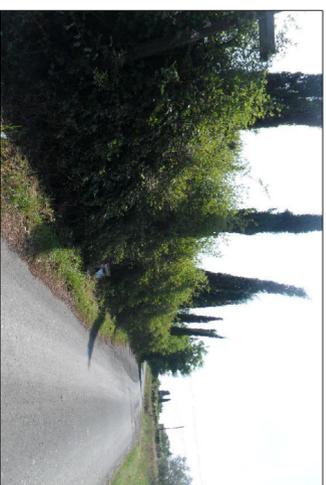

Vista dell'area della strada locale con mitigazione eseguita con siepe di Pyracantha coccinea intervallata con Cupressus sempervirens




Vista dell'area della strada locale con mitigazione eseguita con siepe di Pyracantha coccinea intervallata con Cupressus sempervirens



Vista dell'area della strada locale con mitigazione eseguita con siepe di Pyracantha coccinea intervallata con Cupressus sempervirens




Vegetazione esistente oltre il limite dell'area

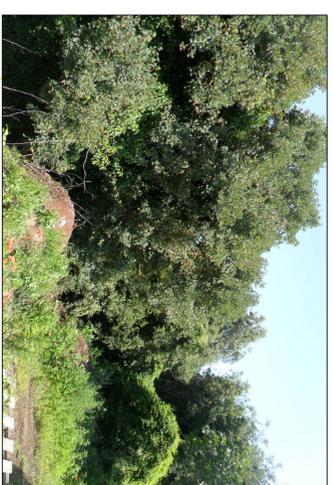

Vegetazione esistente oltre il limite dell'area



Siepe intervallata da vegetazione arborea con palificazione e rete di resina per il confine di proprietà

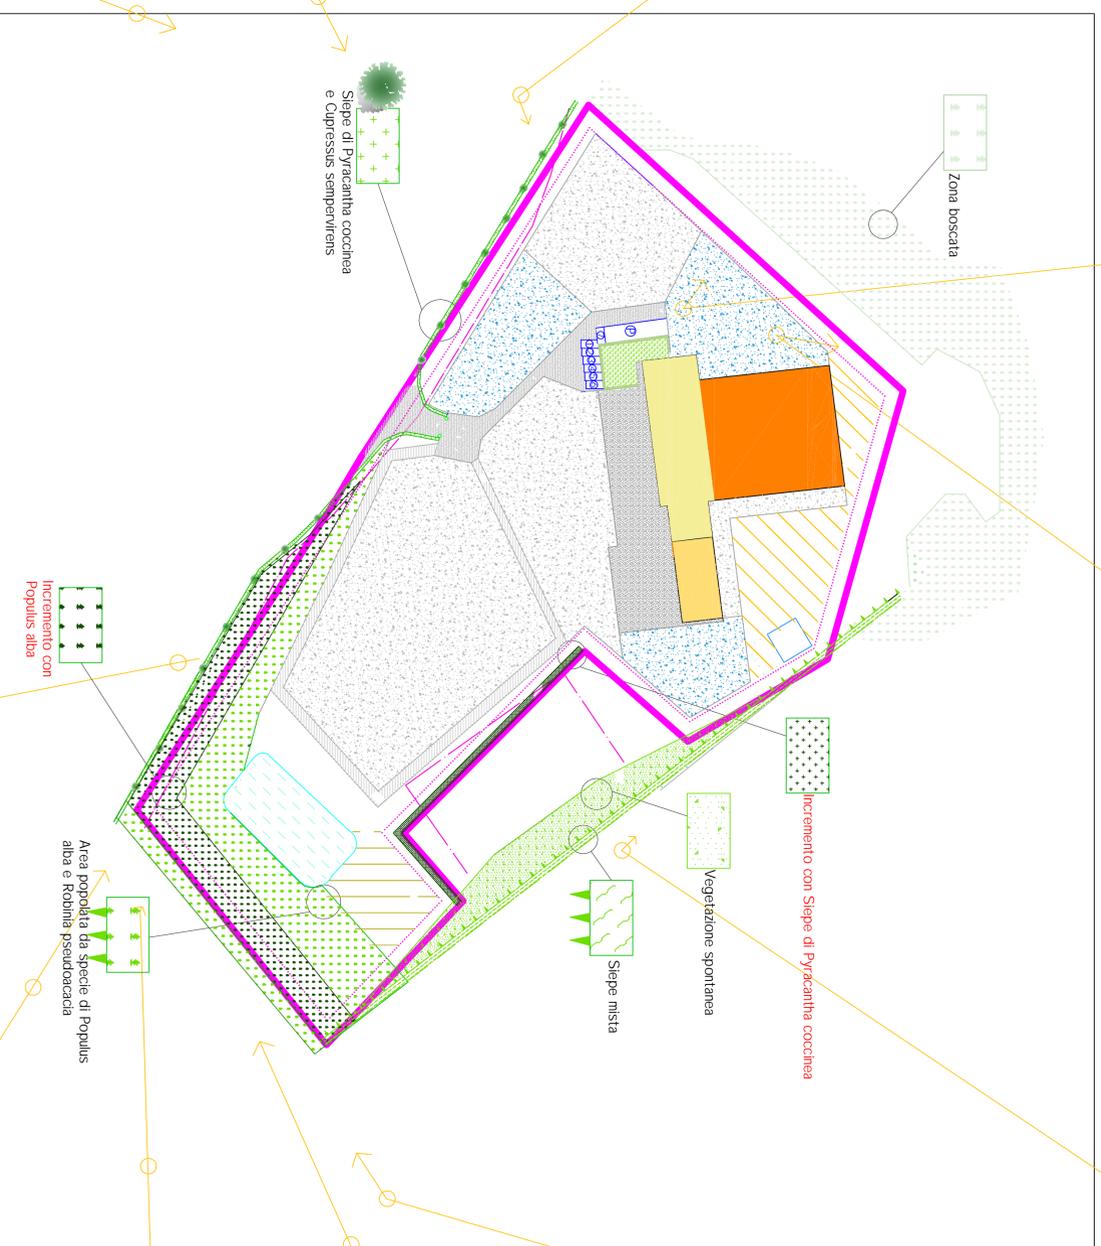

Vista dell'area in direzione Pitigliano-Manciano della S.R. 74 con specie arbustive spontanee ed arboree quali Populus alba - Robinia pseudoacacia  
Fronte oggetto di incremento di Siepe arborea con Populus alba



Vista dell'area in direzione Pitigliano-Manciano della S.R. 74 con specie arbustive spontanee ed arboree quali Populus alba - Robinia pseudoacacia  
Fronte oggetto di incremento di Siepe arborea con Populus alba



Vista frontale dell'area dal margine della carreggiata della S.R. 74 con specie arbustive spontanee ed arboree quali Populus alba - Robinia pseudoacacia  
Fronte oggetto di incremento di Siepe arborea con Populus alba



Vista dell'area in direzione Manciano - Pitigliano dal margine della carreggiata della S.R. 74 con specie arbustive spontanee ed arboree quali Populus alba - Robinia pseudoacacia



Vista dell'area della strada locale con mitigazione eseguita con siepe di Pyracantha coccinea intervallata con Cupressus sempervirens



Accesso alla strada locale con mitigazione eseguita con siepe di Pyracantha coccinea intervallata con Cupressus sempervirens e specie arbustive spontanee  
Fronte oggetto di incremento di Siepe arborea con Populus alba