COMUNE DI PITIGLIANO
Loc. Pietramora

Proponente: Societa' Agricola 2000 - Sig. Biondi Alessandro

Oggetto:

PIANO ATTUATIVO DI INIZIATIVA PRIVATA
L'Area per la produzione, la lavorazione ed il deposito di terricci'

TAV. n° 5

Il Tecnico
Dott.ssa Agr. Elisa Grillo

Estratto di Mappa - scala 1:500
Cono di Lastri scala 1:2.000
Sezioni scala 1: 400 --- 1:2

QUADRO CONOSCITIVO

Il Committente

PIANO QUOTATO

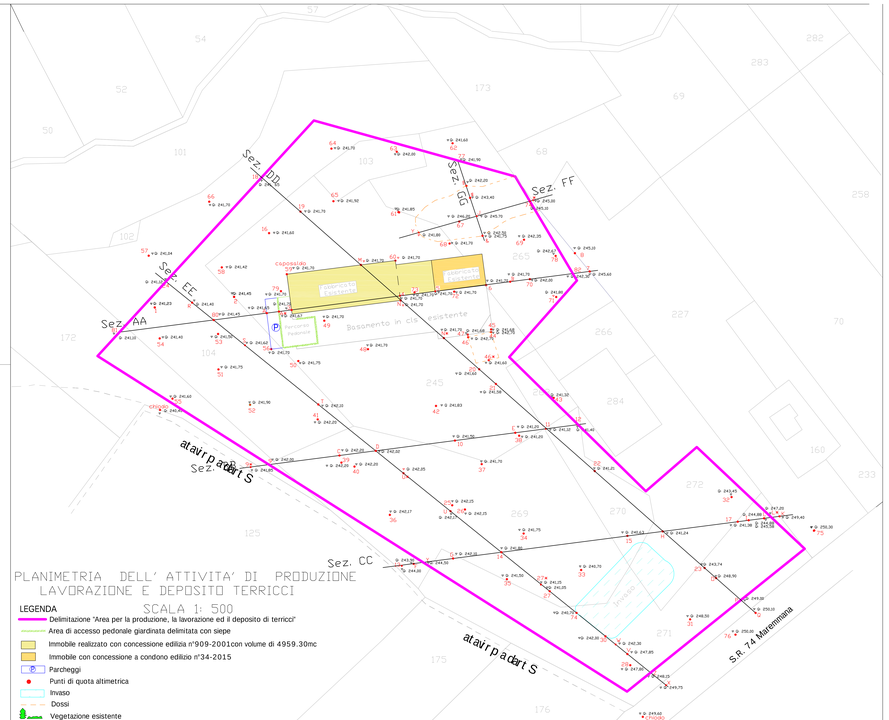

PLANIMETRIA DELL' ATTIVITA' DI PRODUZIONE
LAVORAZIONE E DEPOSITO TERRICCI

SCALA 1: 500

LEGENDA

- Delimitazione "Area per la produzione, la lavorazione ed il deposito di terricci"
- Area di accesso pedonale giardinata delimitata con siepe
- Immobile realizzato con concessione edilizia n°909-2001con volume di 4959.30mc
- Immobile con concessione a condono edilizio n°34-2015
- Parcheggi
- Punti di quota altimetrica
- Invaso
- Dossi
- Vegetazione esistente

CTR: CURVE DI LIVELLO
con sovrapposizione PIANO QUOTATO

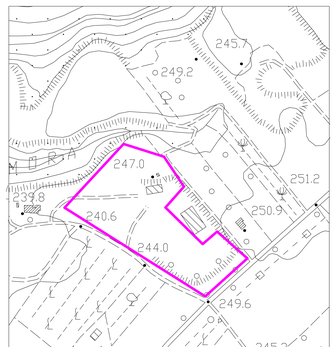

FOTOGRAFIA : del Caposaldo Q: 241,70

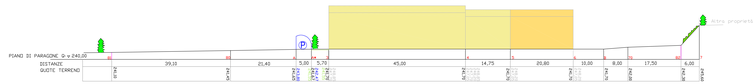

SEZIONE AA

SEZIONE BB

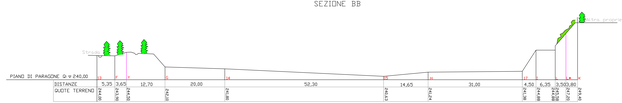

SEZIONE CC

SEZIONE FF

SEZIONE GG

SEZIONE DD

SEZIONE EE