



COMUNE DI PITIGLIANO
PRVINCIA DI GROSSETO

PIANO ATTUATIVO DI INIZIATIVA PRIVATA
Comparto PIT06/R



Progettisti:
Ing. Francesco Paris
Geom. Alessandro Biondi

Proponente: Consorzio "Comparto D'Sig. Biondi Alessandro"
Presidente Sig. Biondi Alessandro


QUADRO PROGETTUALE
APPROVATO

TAV. n° P3

Pitigliano li _____

Rete viaria, parcheggi e spazi pubblici


ZONIZZAZIONE rapp. 1 : 500

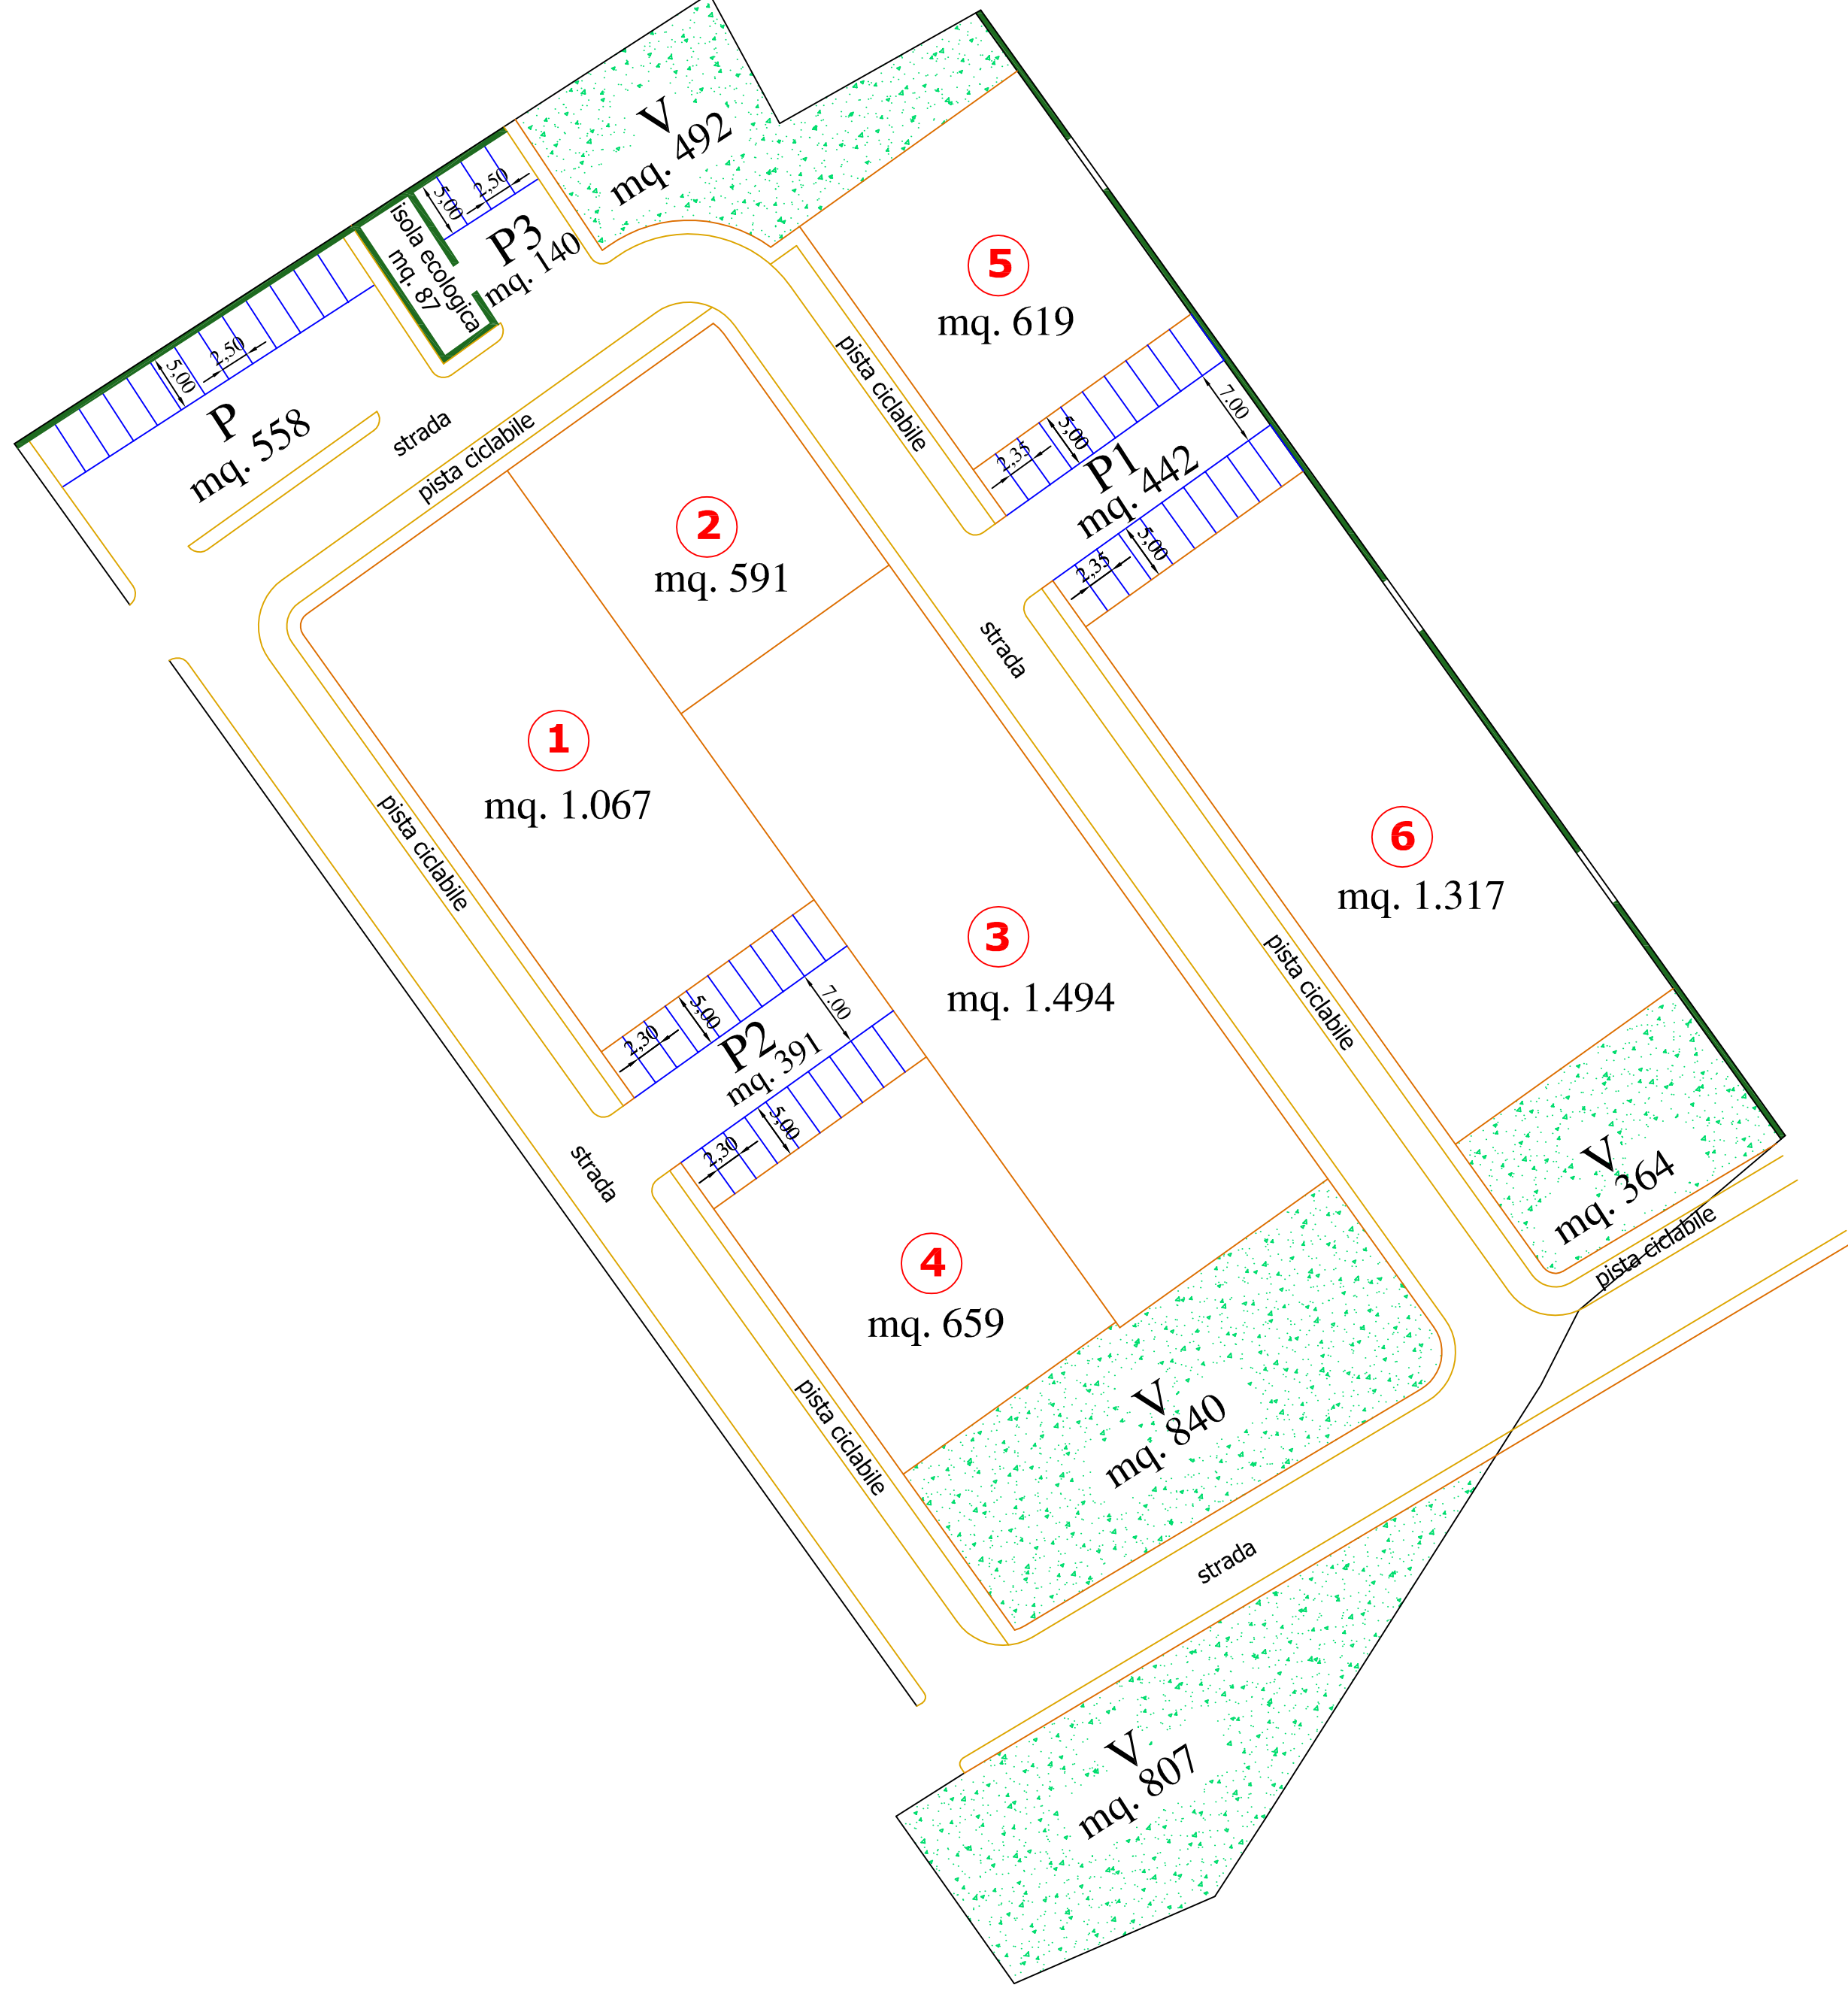





LEGENDA

- P parcheggio pubblico
- P1-P2-P3 parcheggi pertinenziali
- verde pubblico

PLANIMETRIA PARTICOLAREGGIATA
DEI PARCHEGGI
rapp. 1 : 200

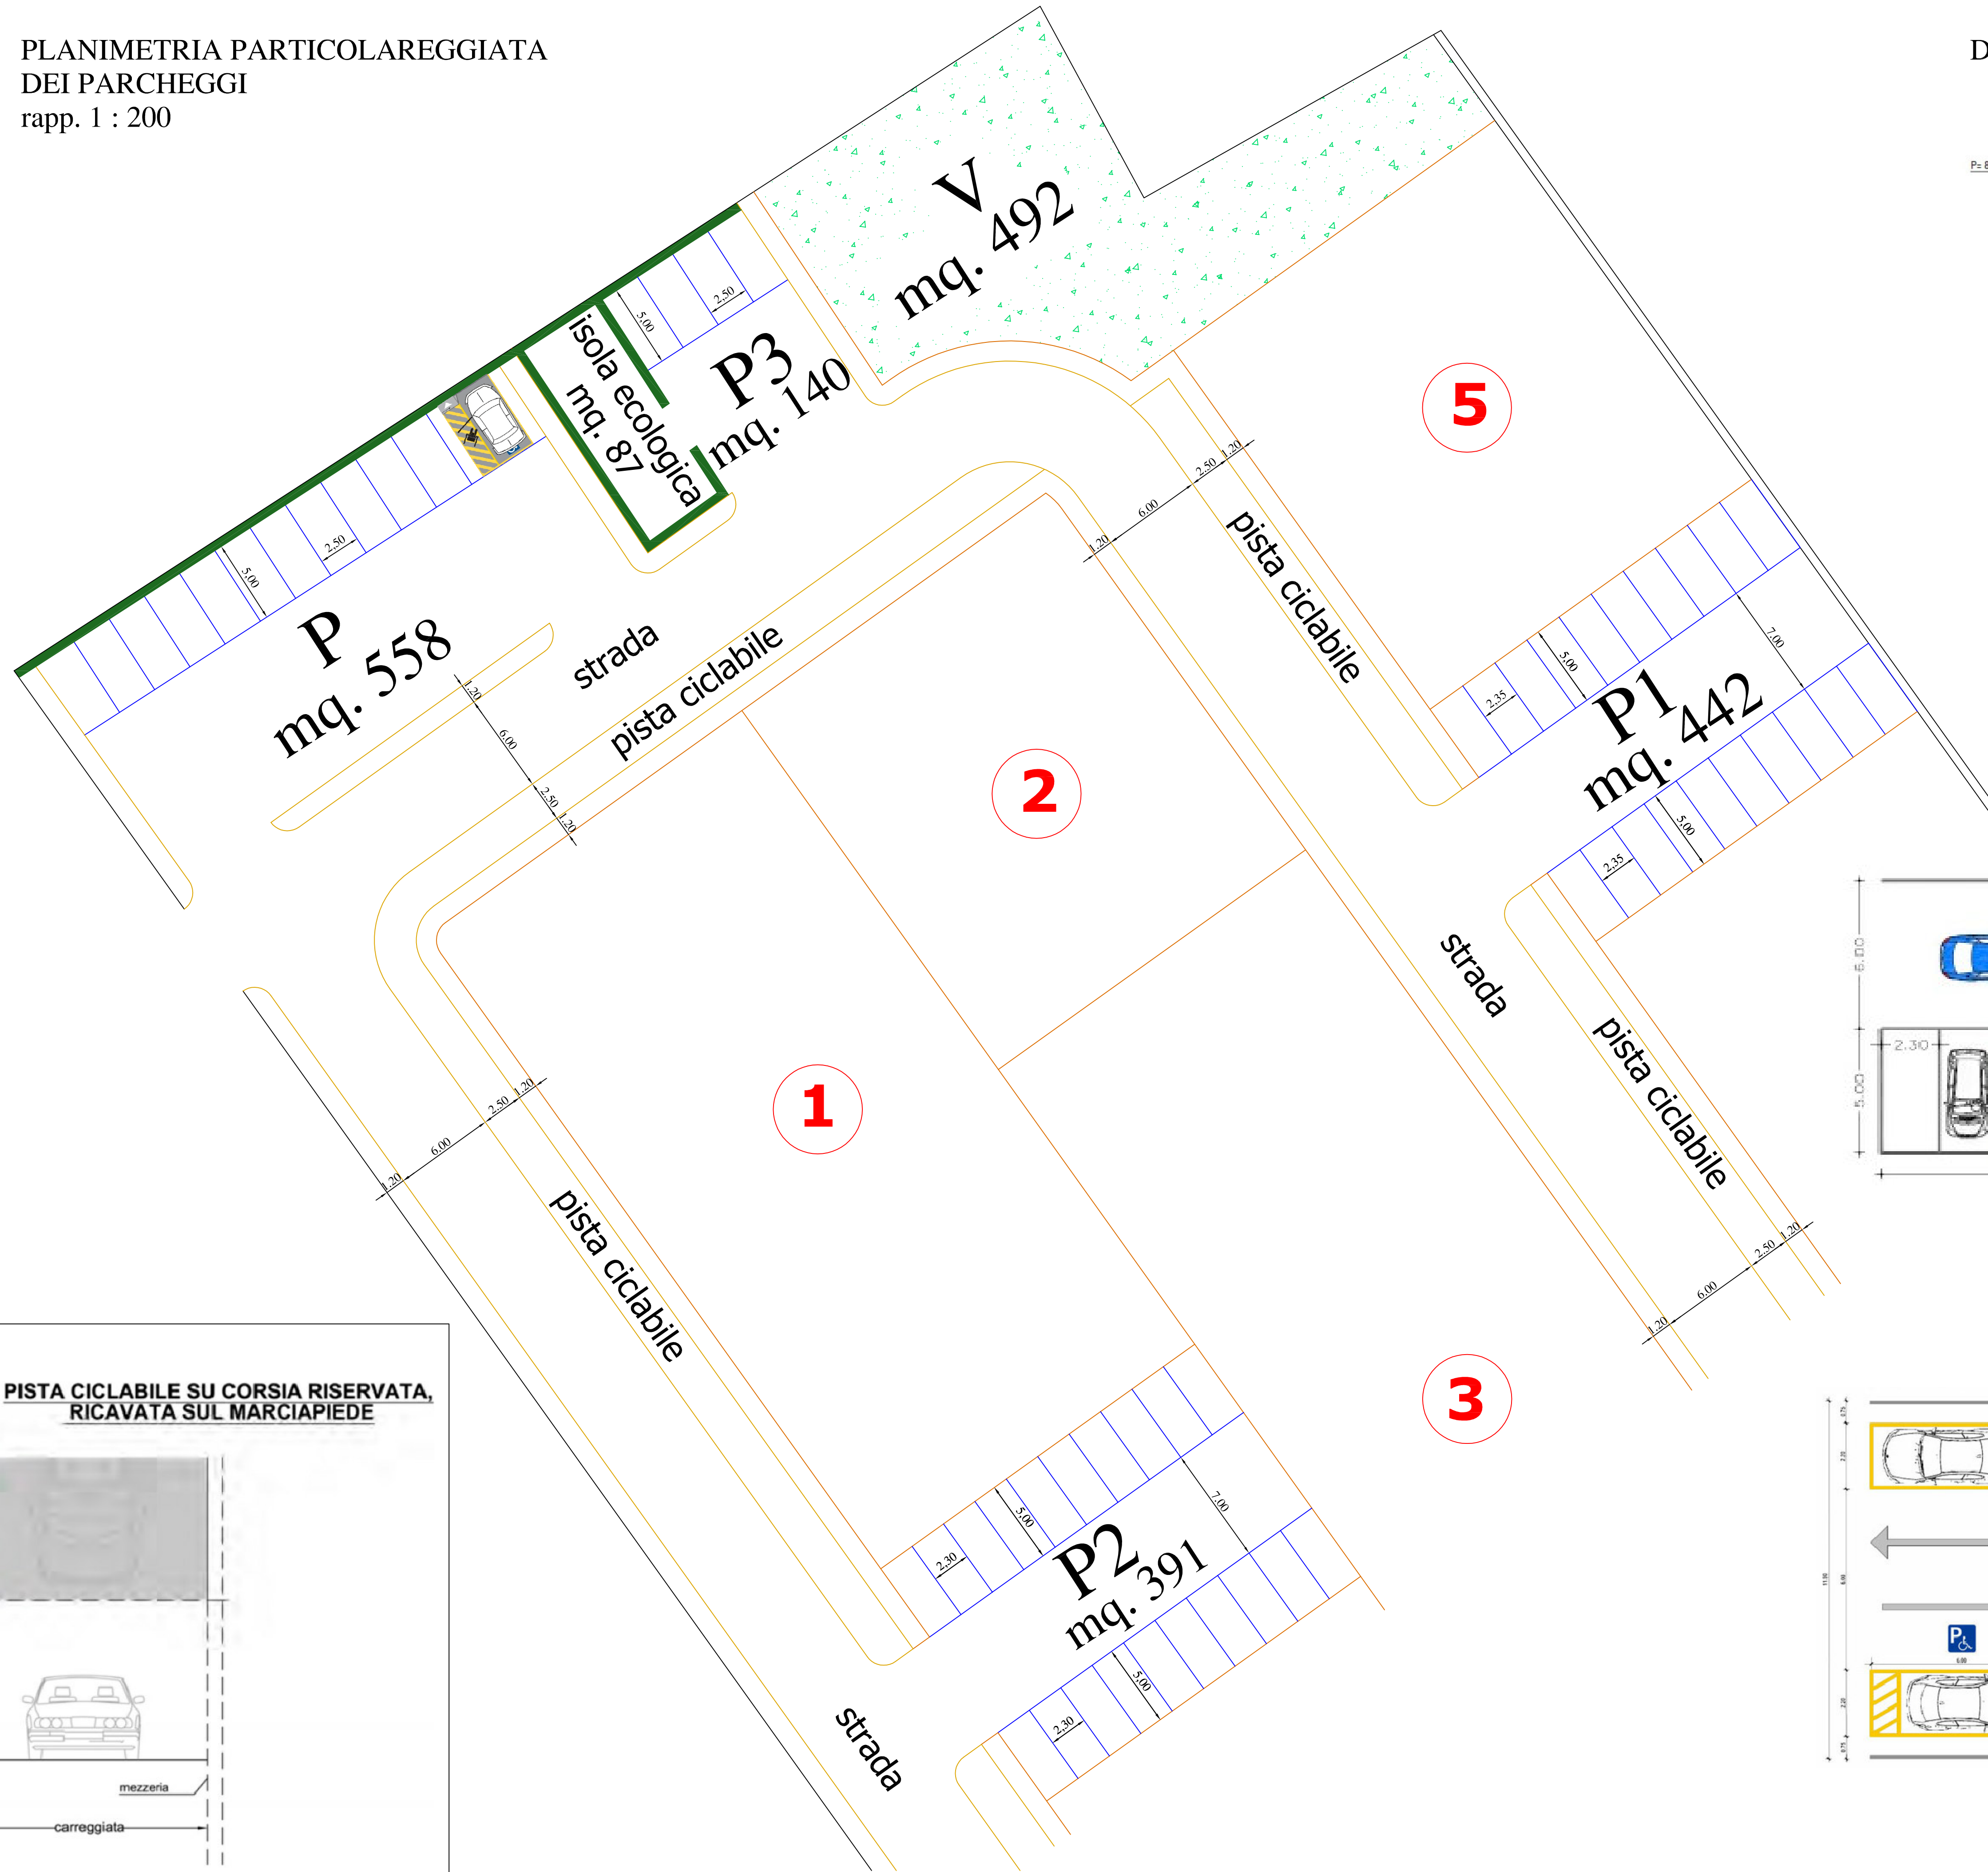


DIMENSIONI MINIME STALLI

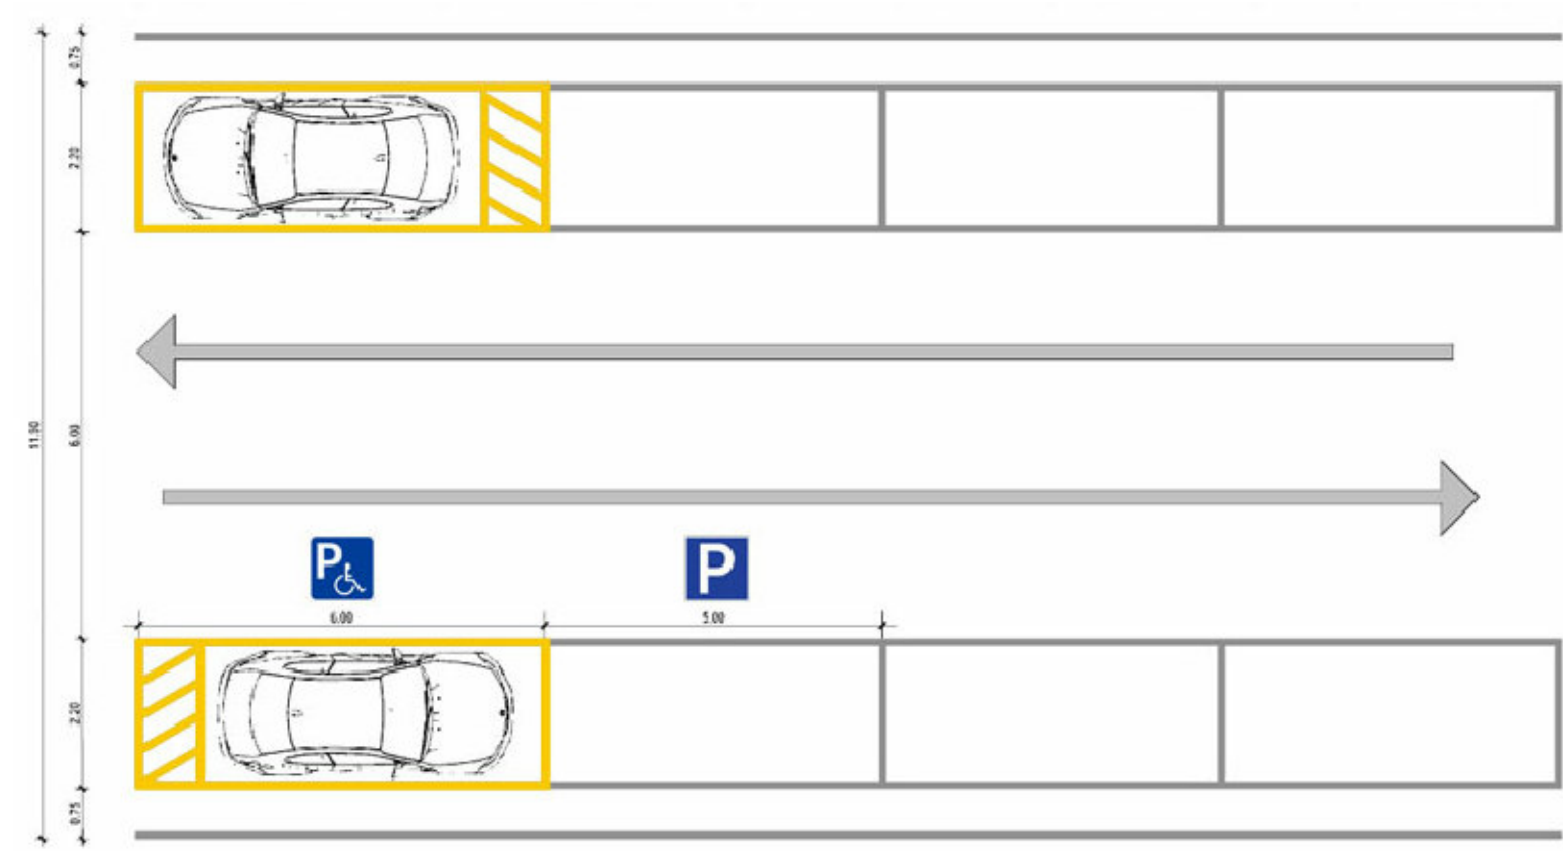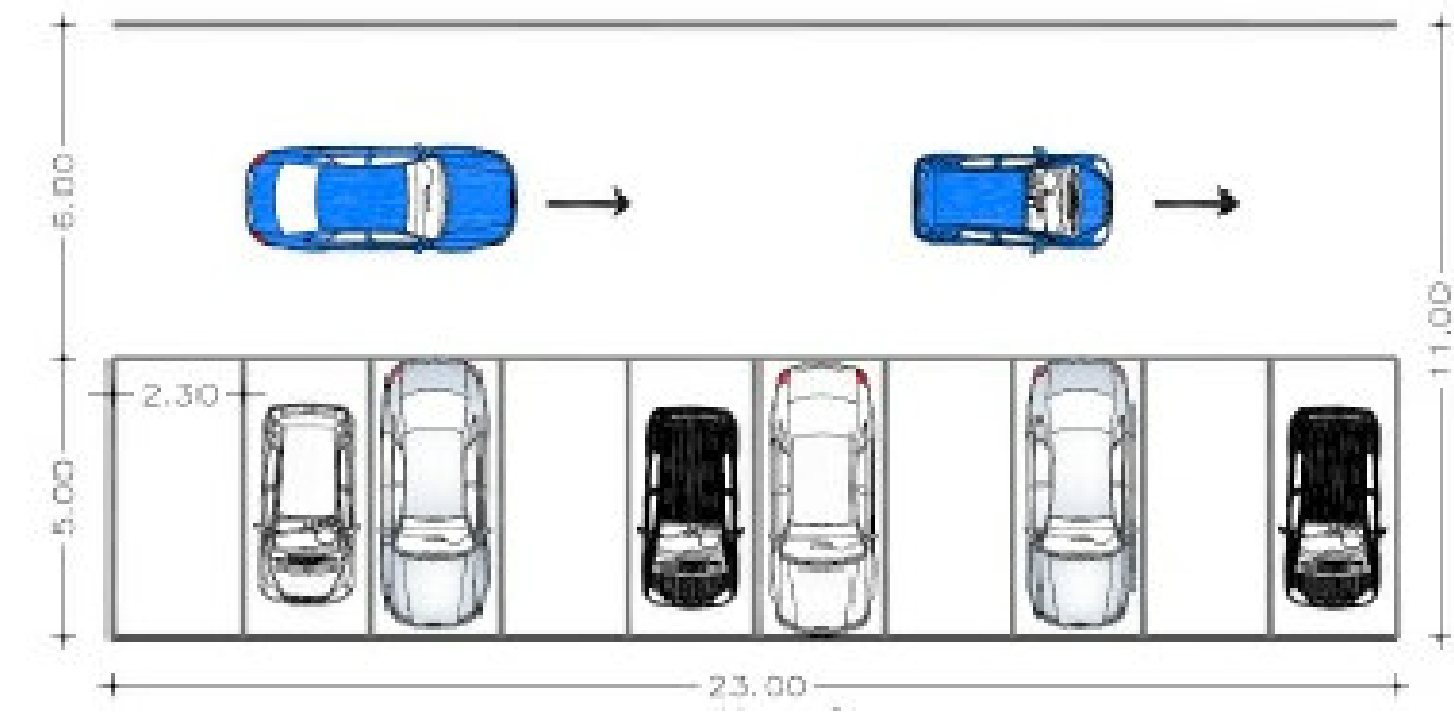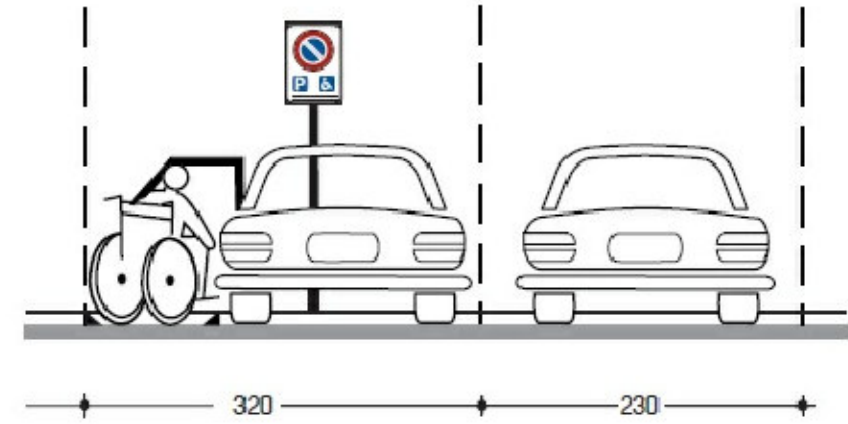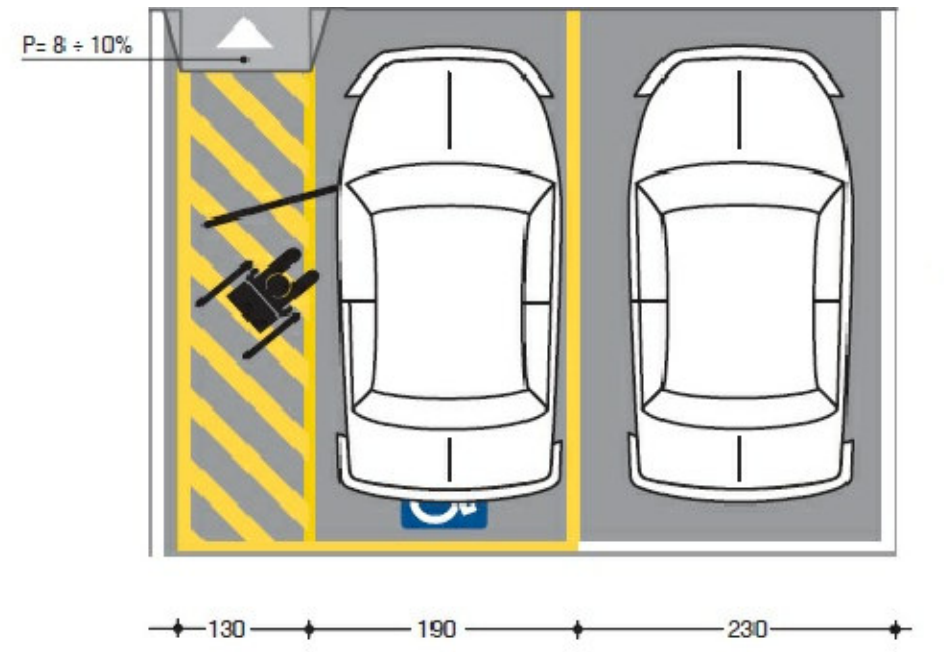

SEZIONE STRADALE TIPOLOGICA

1:50

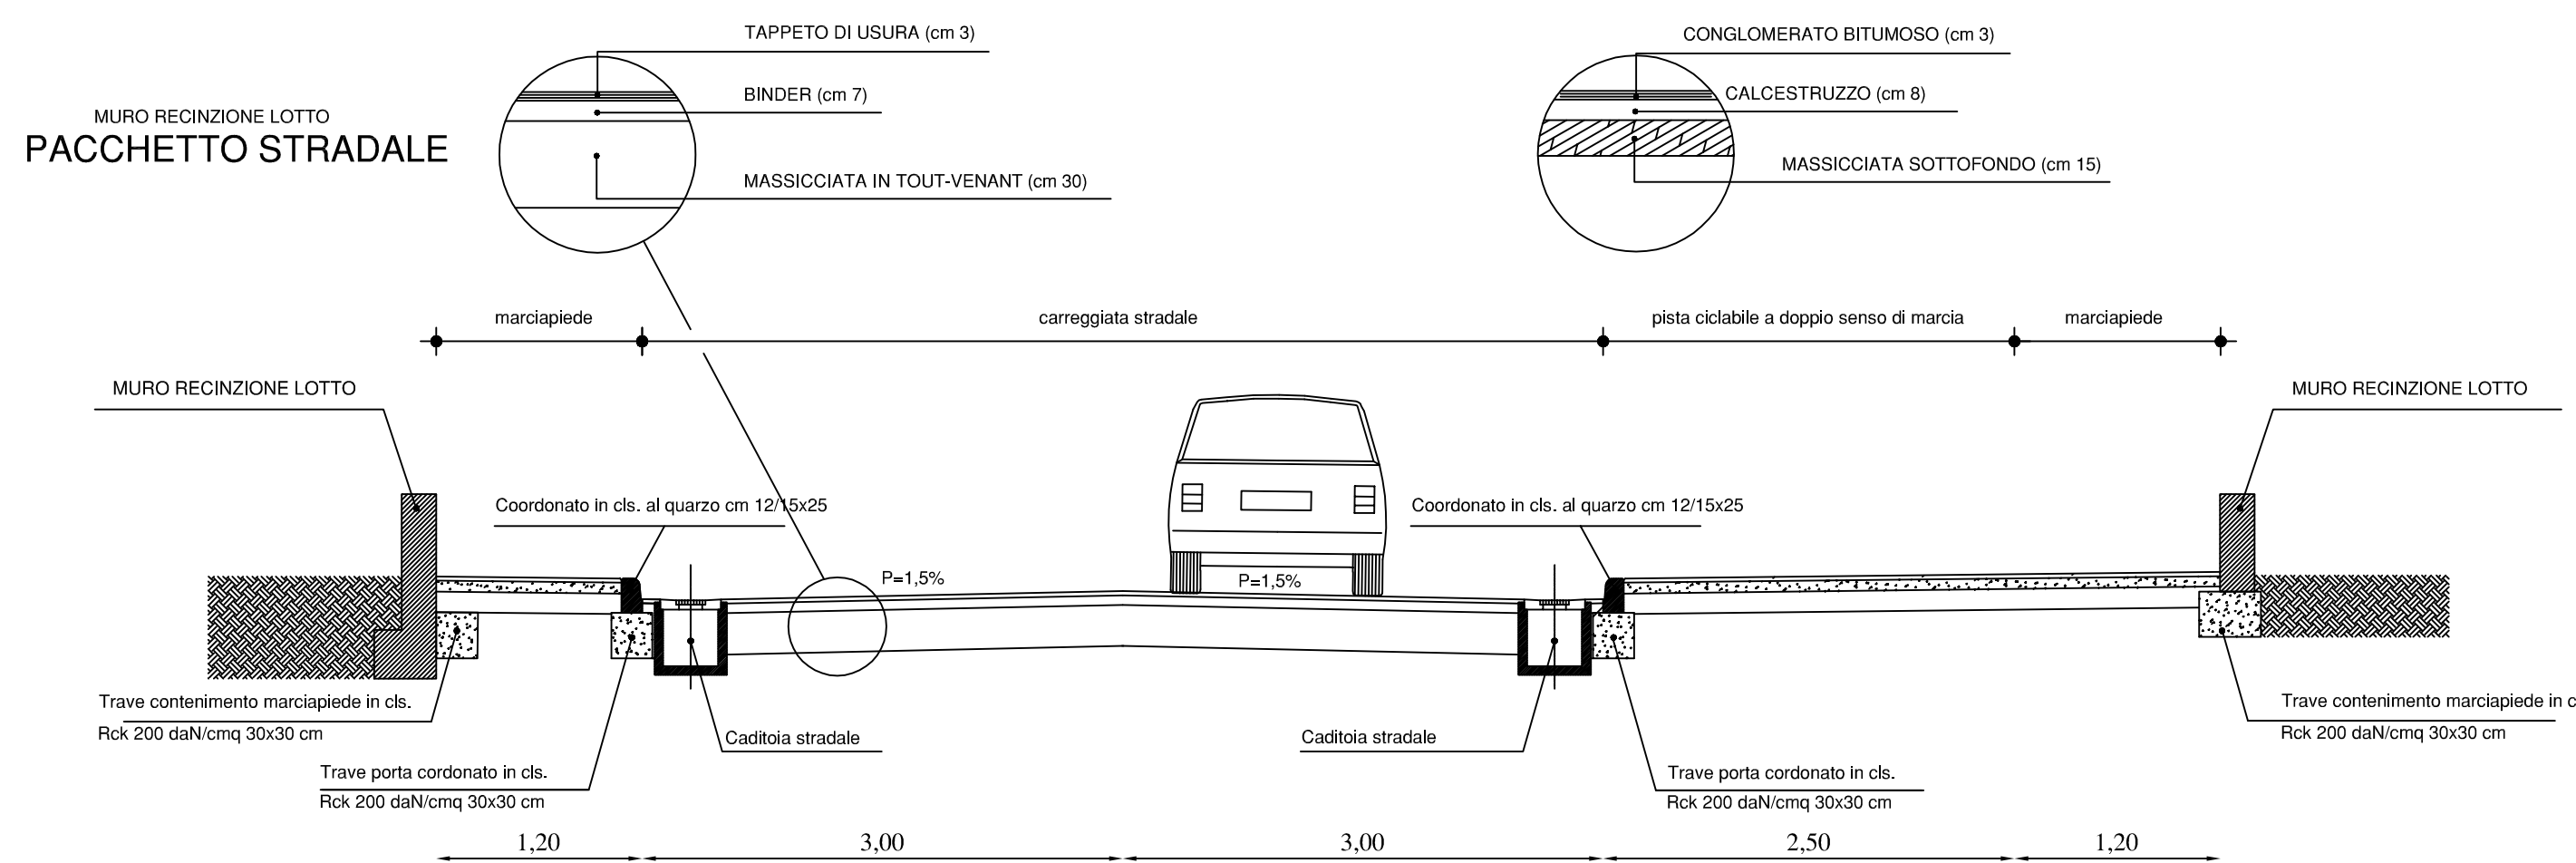

PISTA CICLABILE SU CORSIA RISERVATA,
RICAVATA SUL MARCIAPIEDE

