



COMUNE DI PITIGLIANO
PRVINCIA DI GROSSETO

PIANO ATTUATIVO DI INIZIATIVA PRIVATA
Comparto PIT06/R



Progettisti:
Ing. Francesco Paris
Geom. Alessandro Biondi

Proponente: Consorzio "Comparto D'Sig. Biondi Alessandro"
Presidente Sig. Biondi Alessandro


QUADRO PROGETTUALE
VARIANTE

TAV. n° P3

Pitigliano li _____

Rete viaria, parcheggi e spazi pubblici


ZONIZZAZIONE rapp. 1 : 500

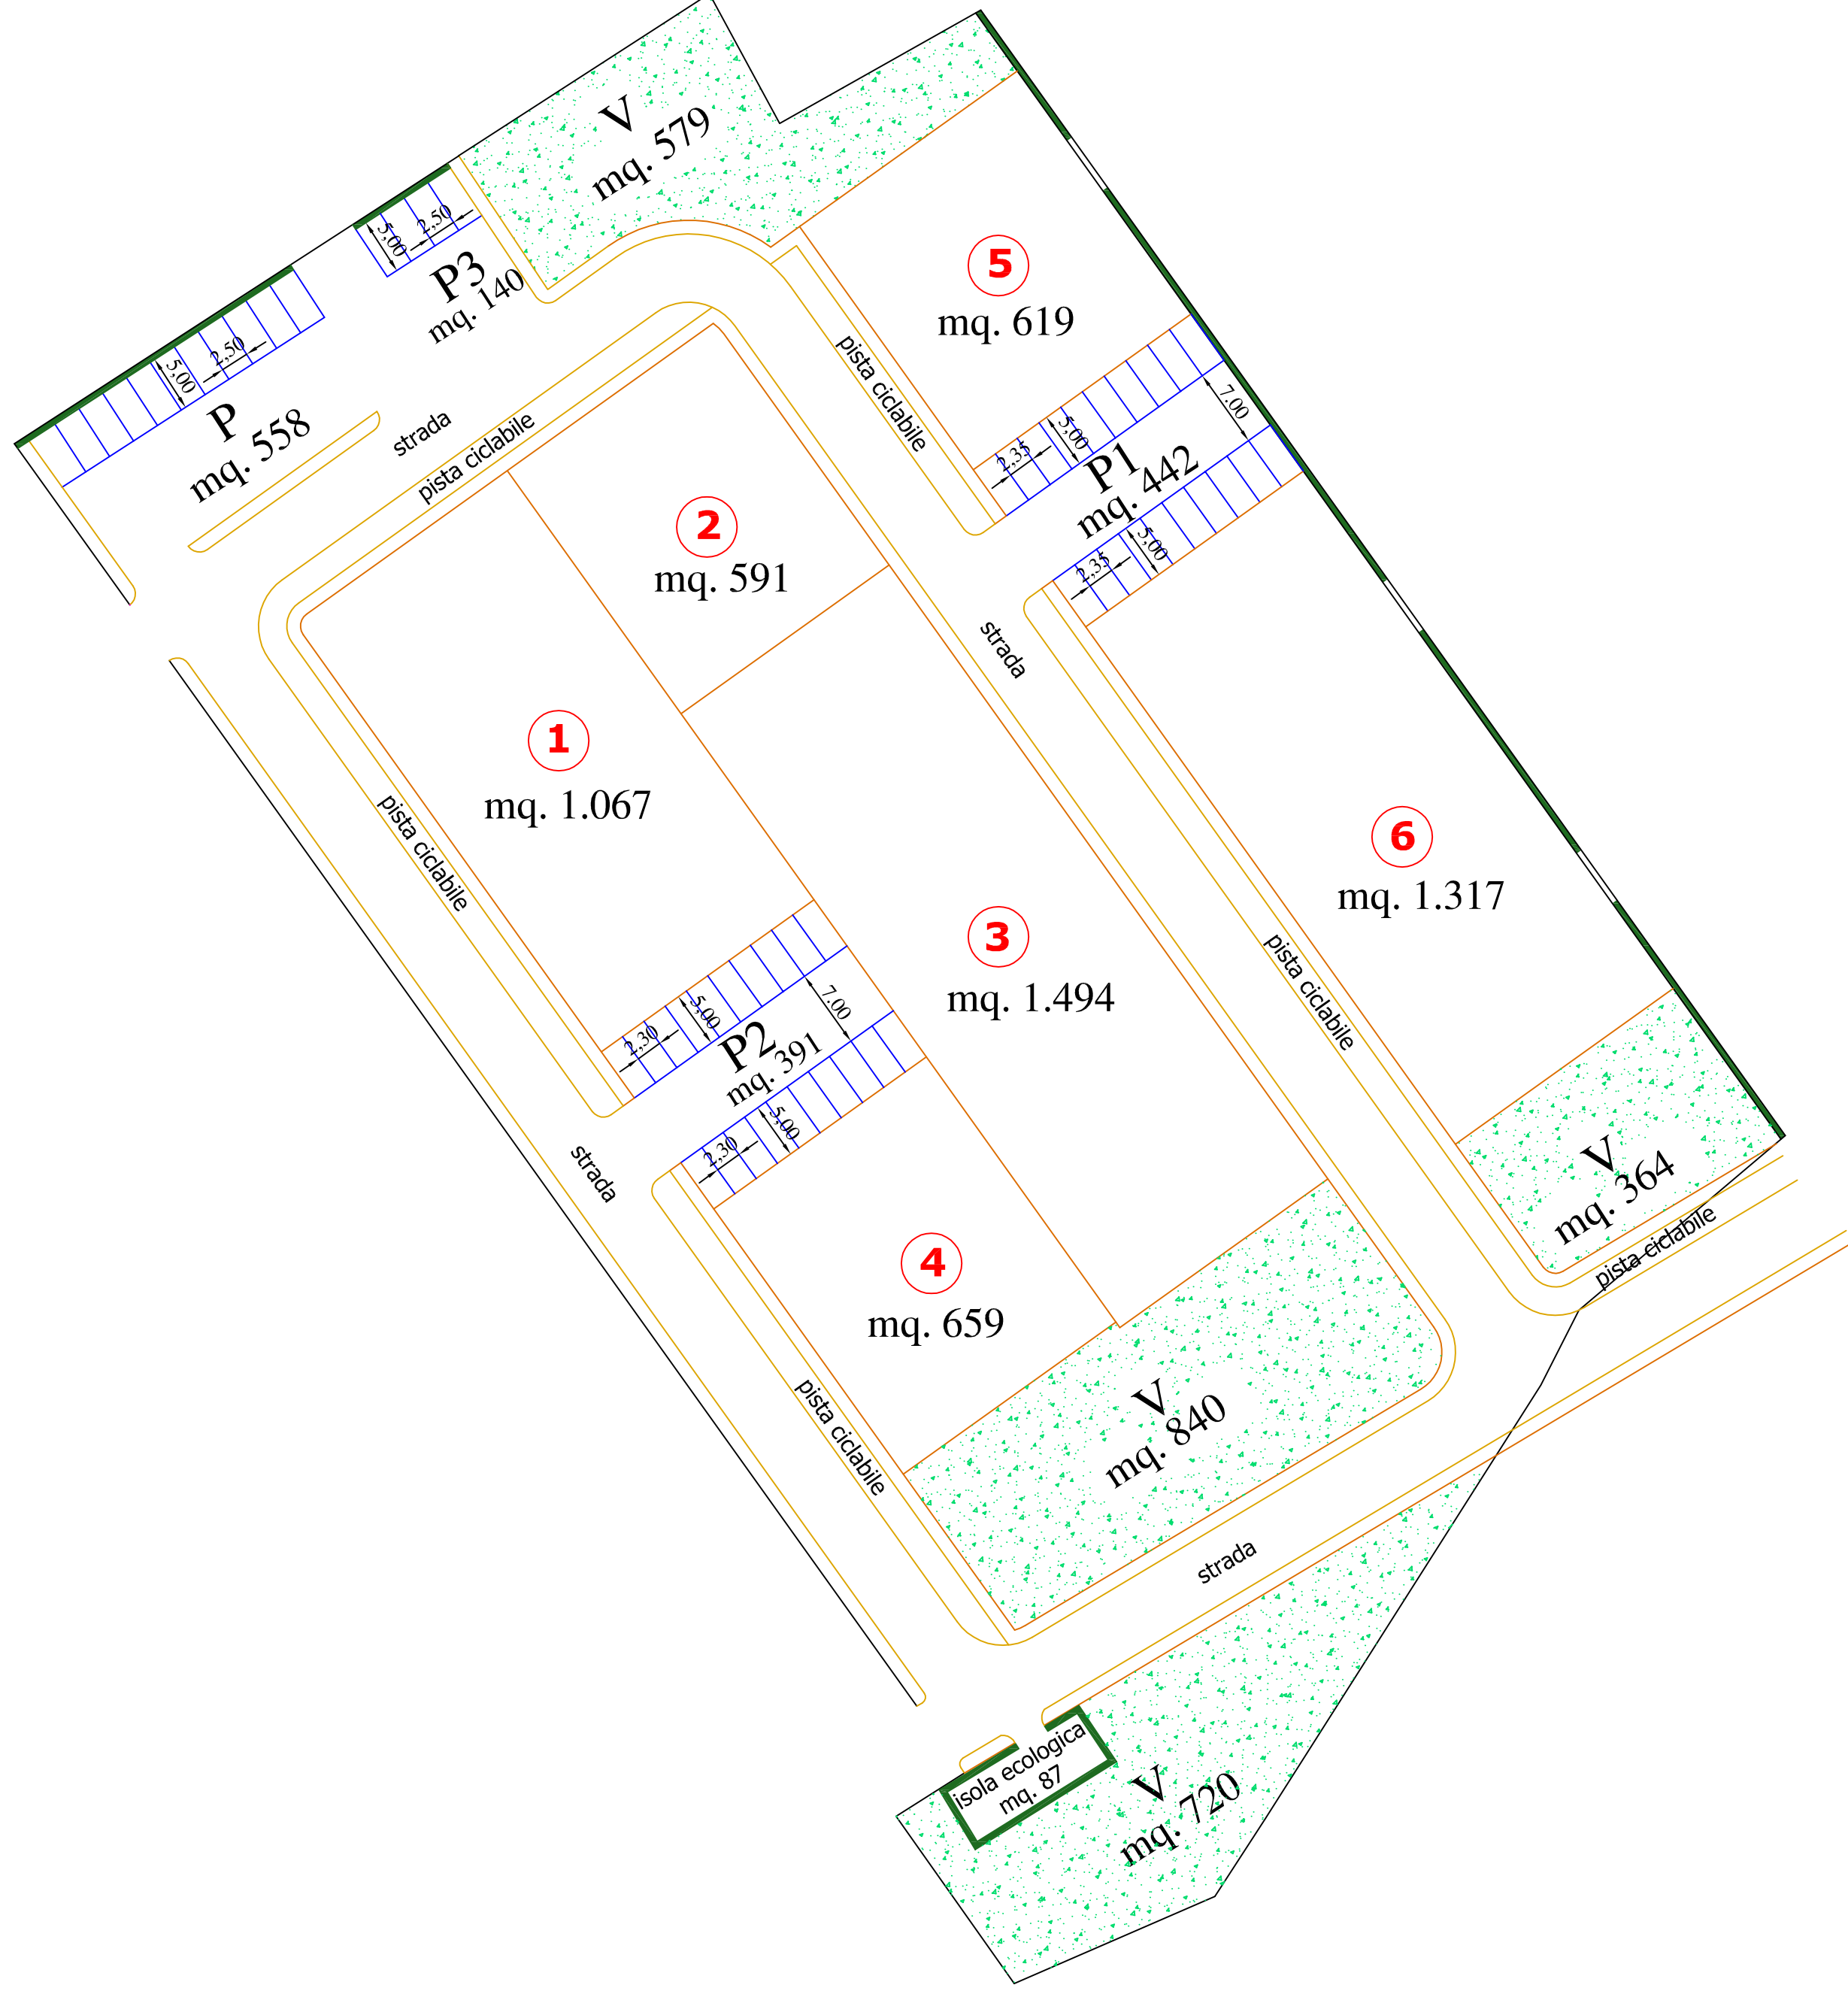





LEGENDA

P parcheggio pubblico
P1-P2-P3 parcheggi pertinenziali
verde pubblico


PLANIMETRIA PARTICOLAREGGIATA
DEI PARCHEGGI
rapp. 1 : 200

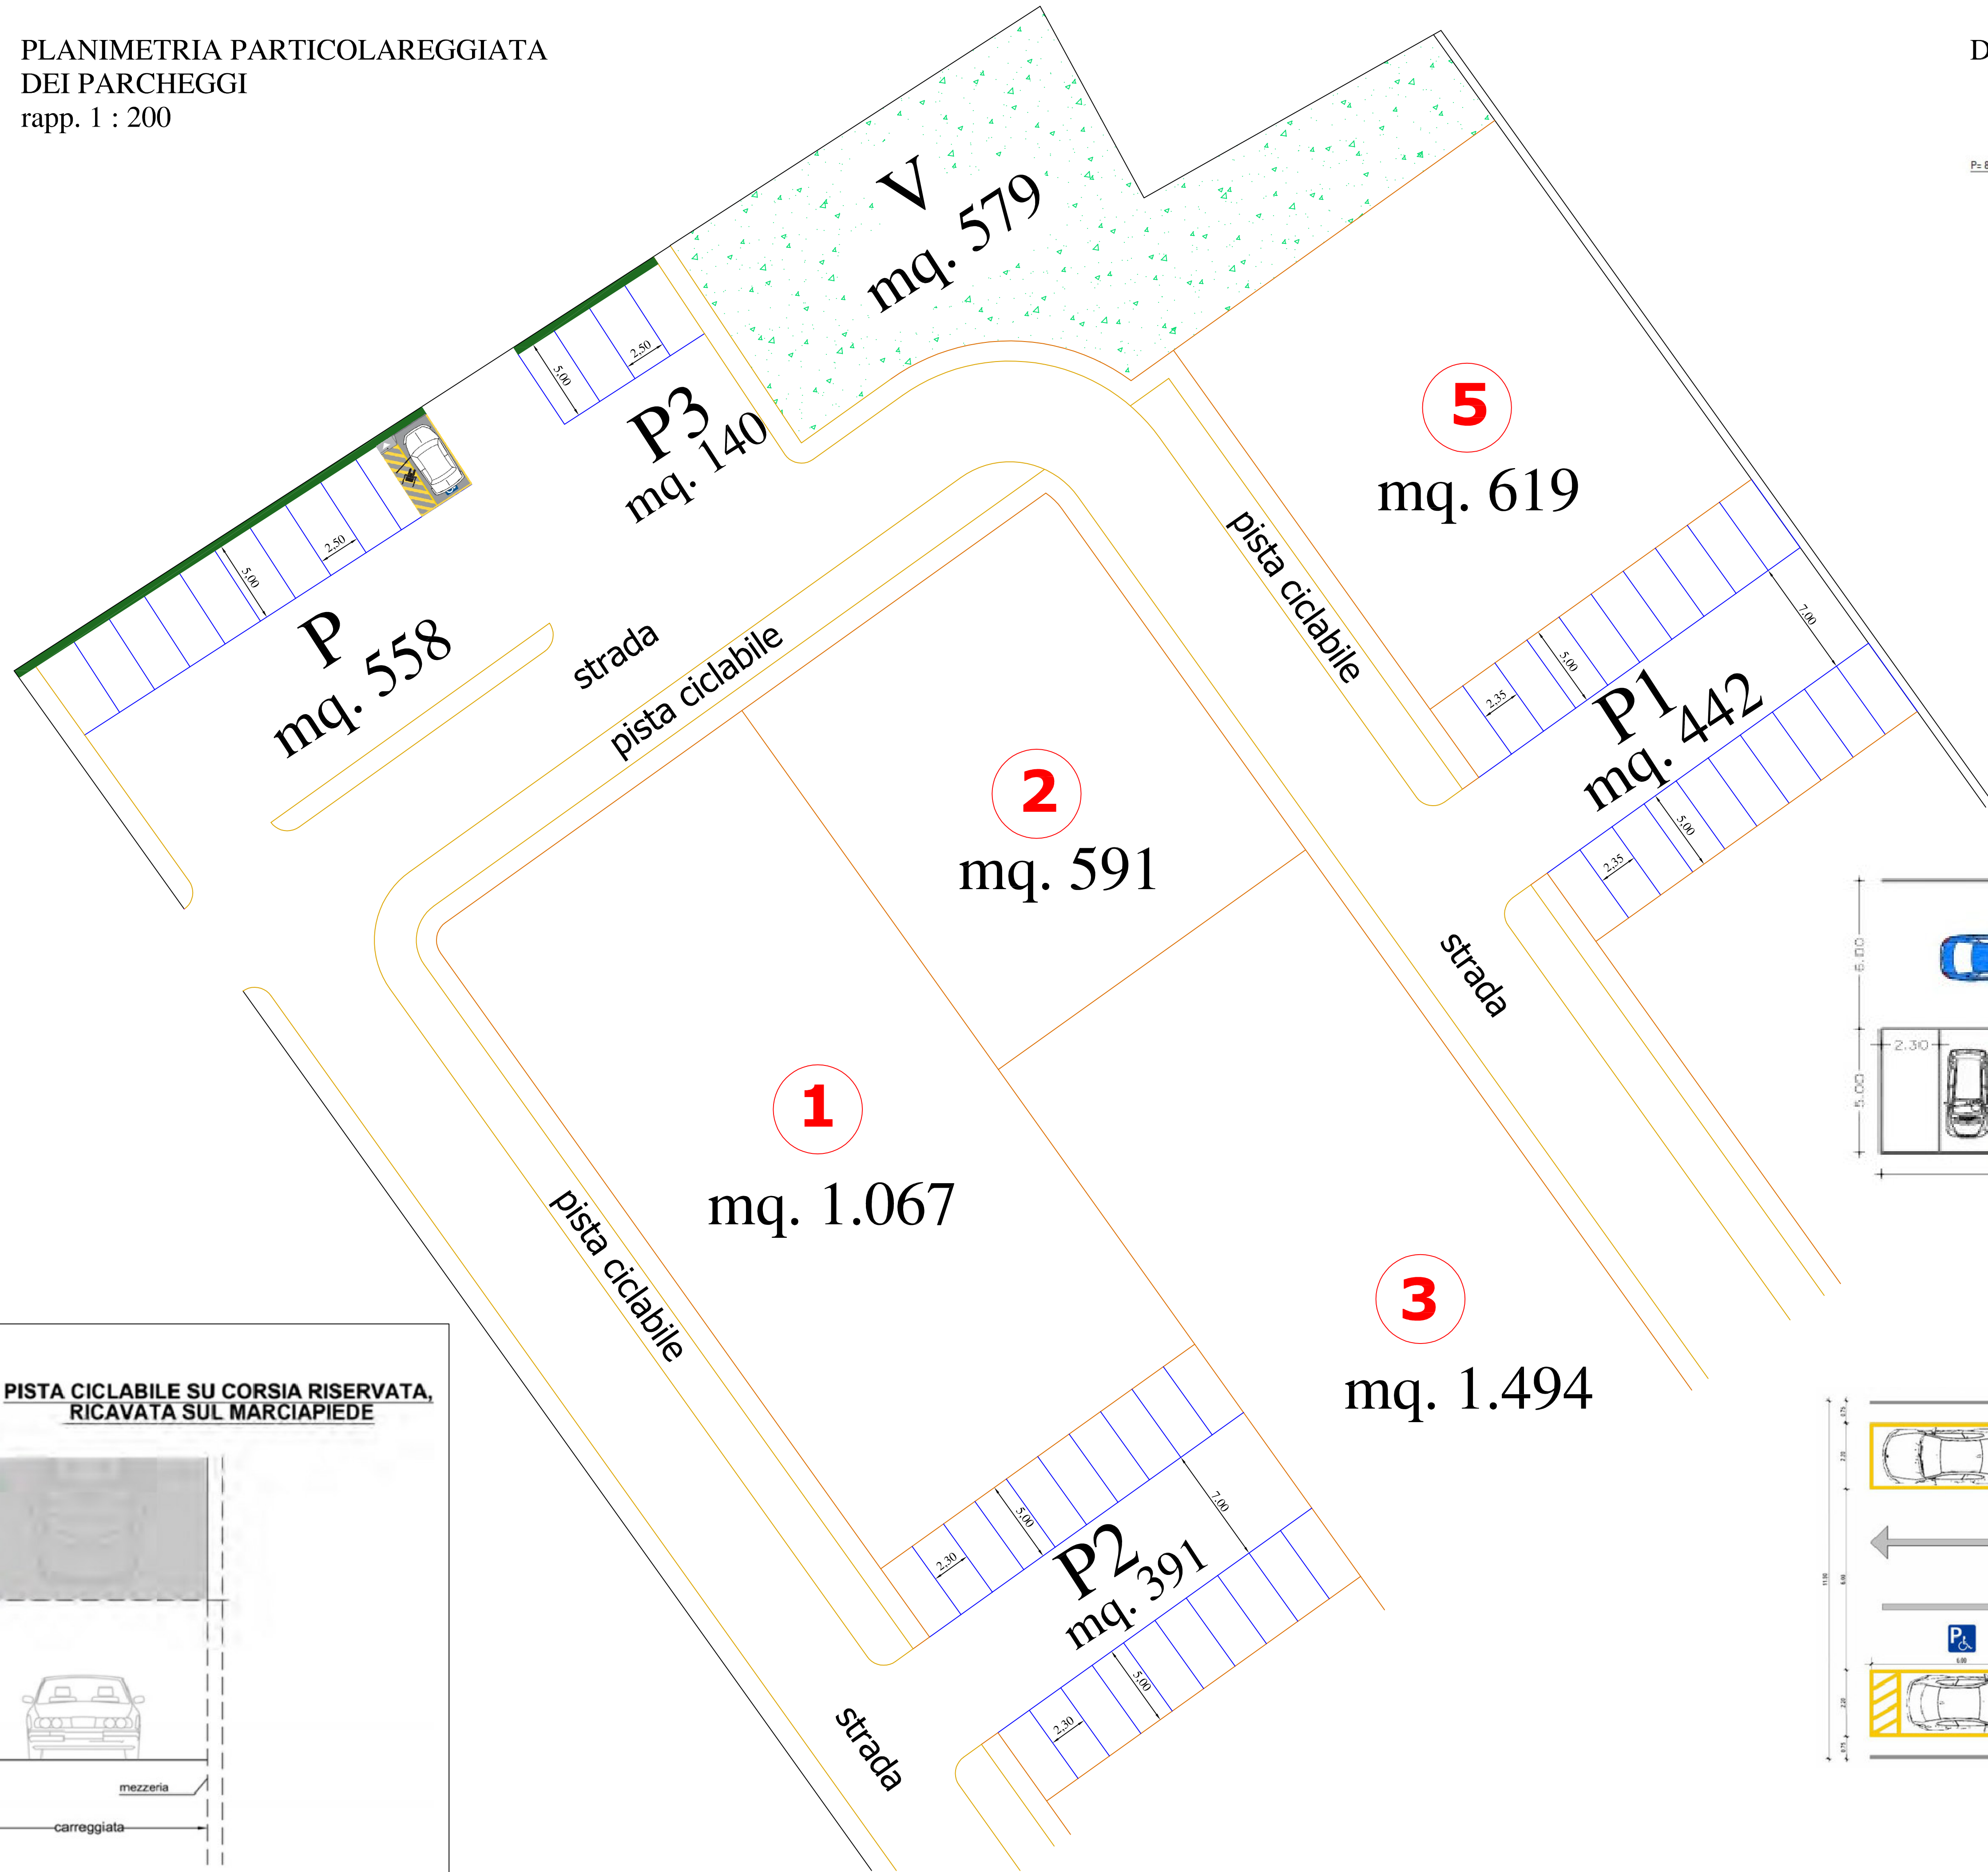

DIMENSIONI MINIME STALLI

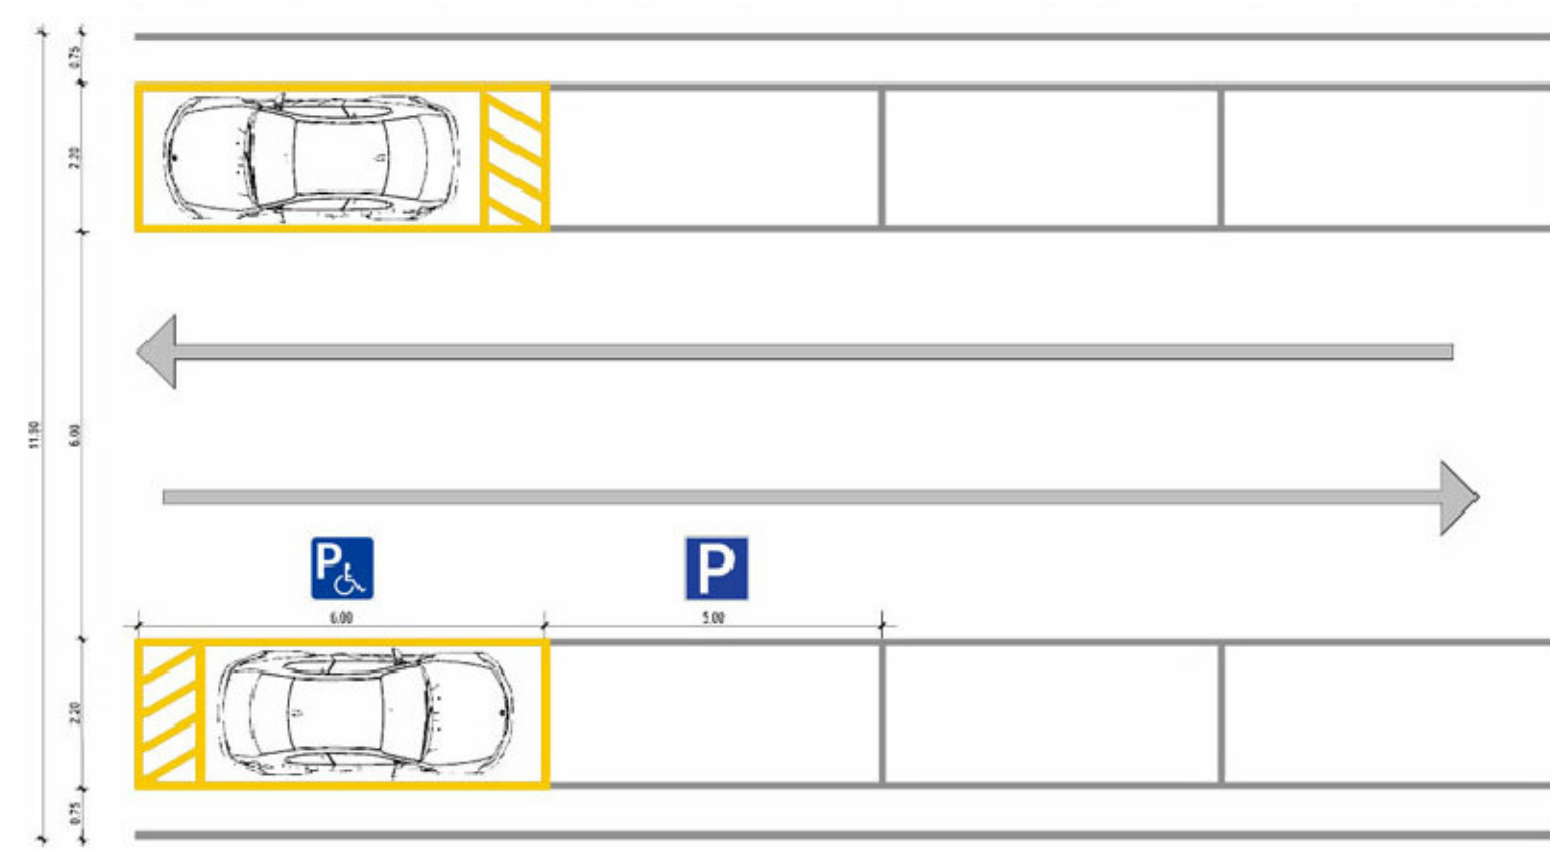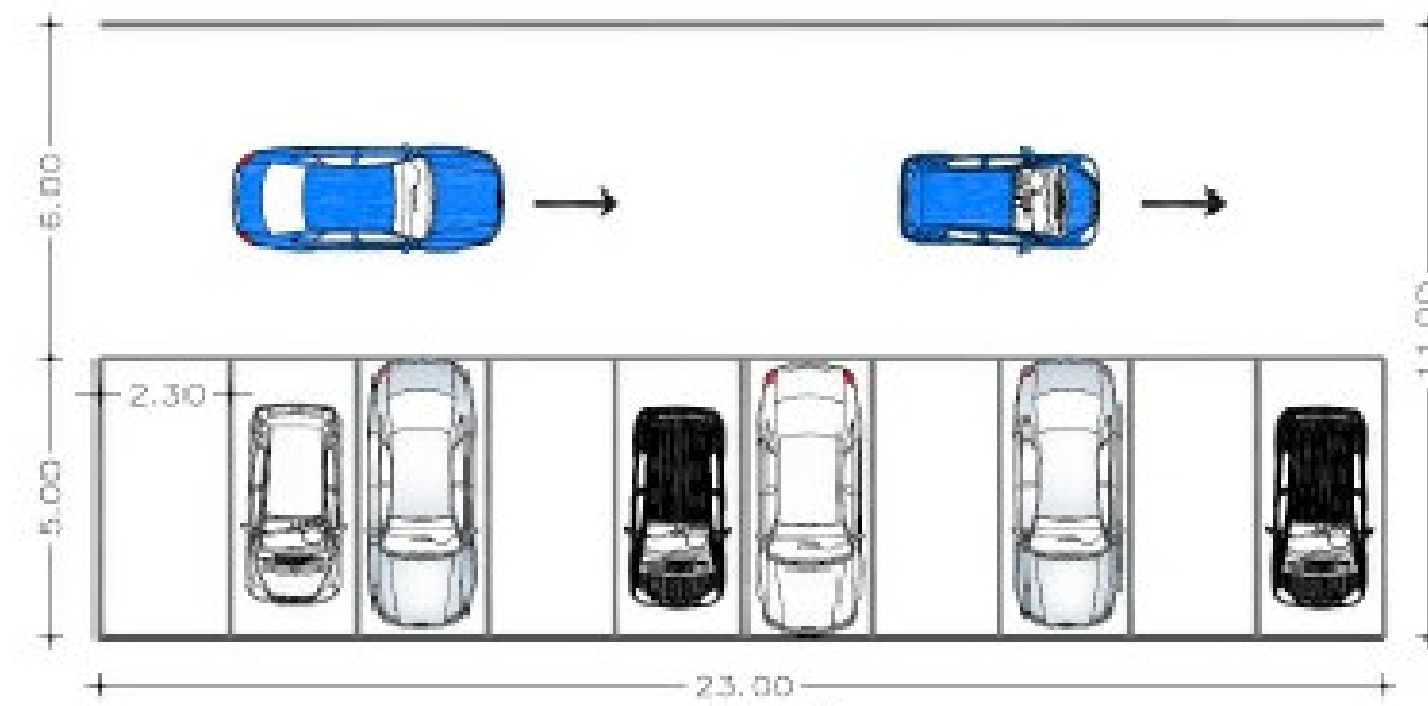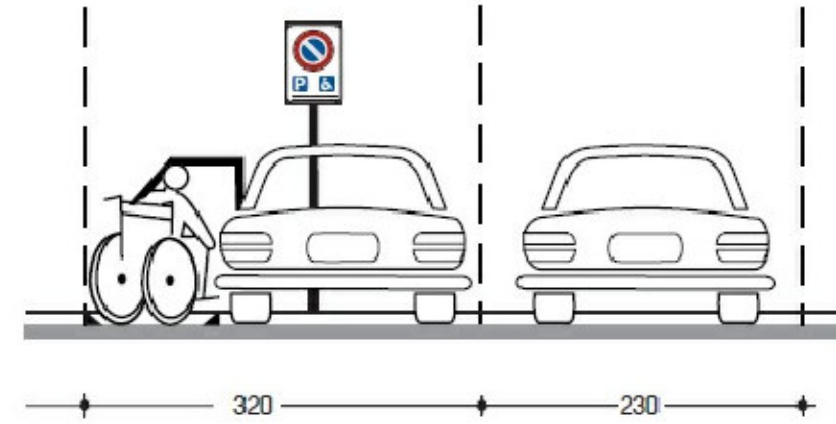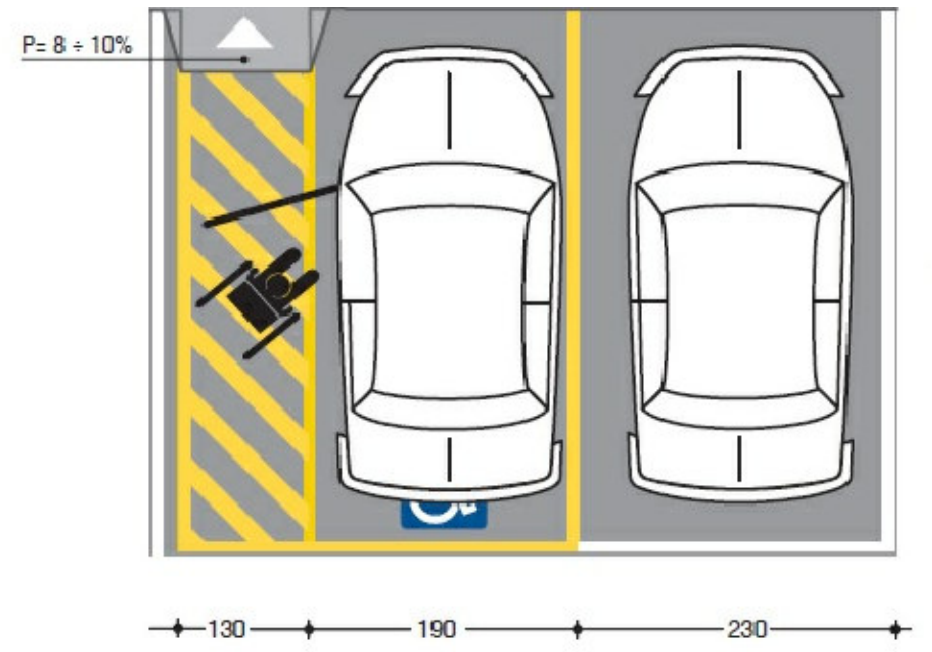

SEZIONE STRADALE TIPOLOGICA
1:50

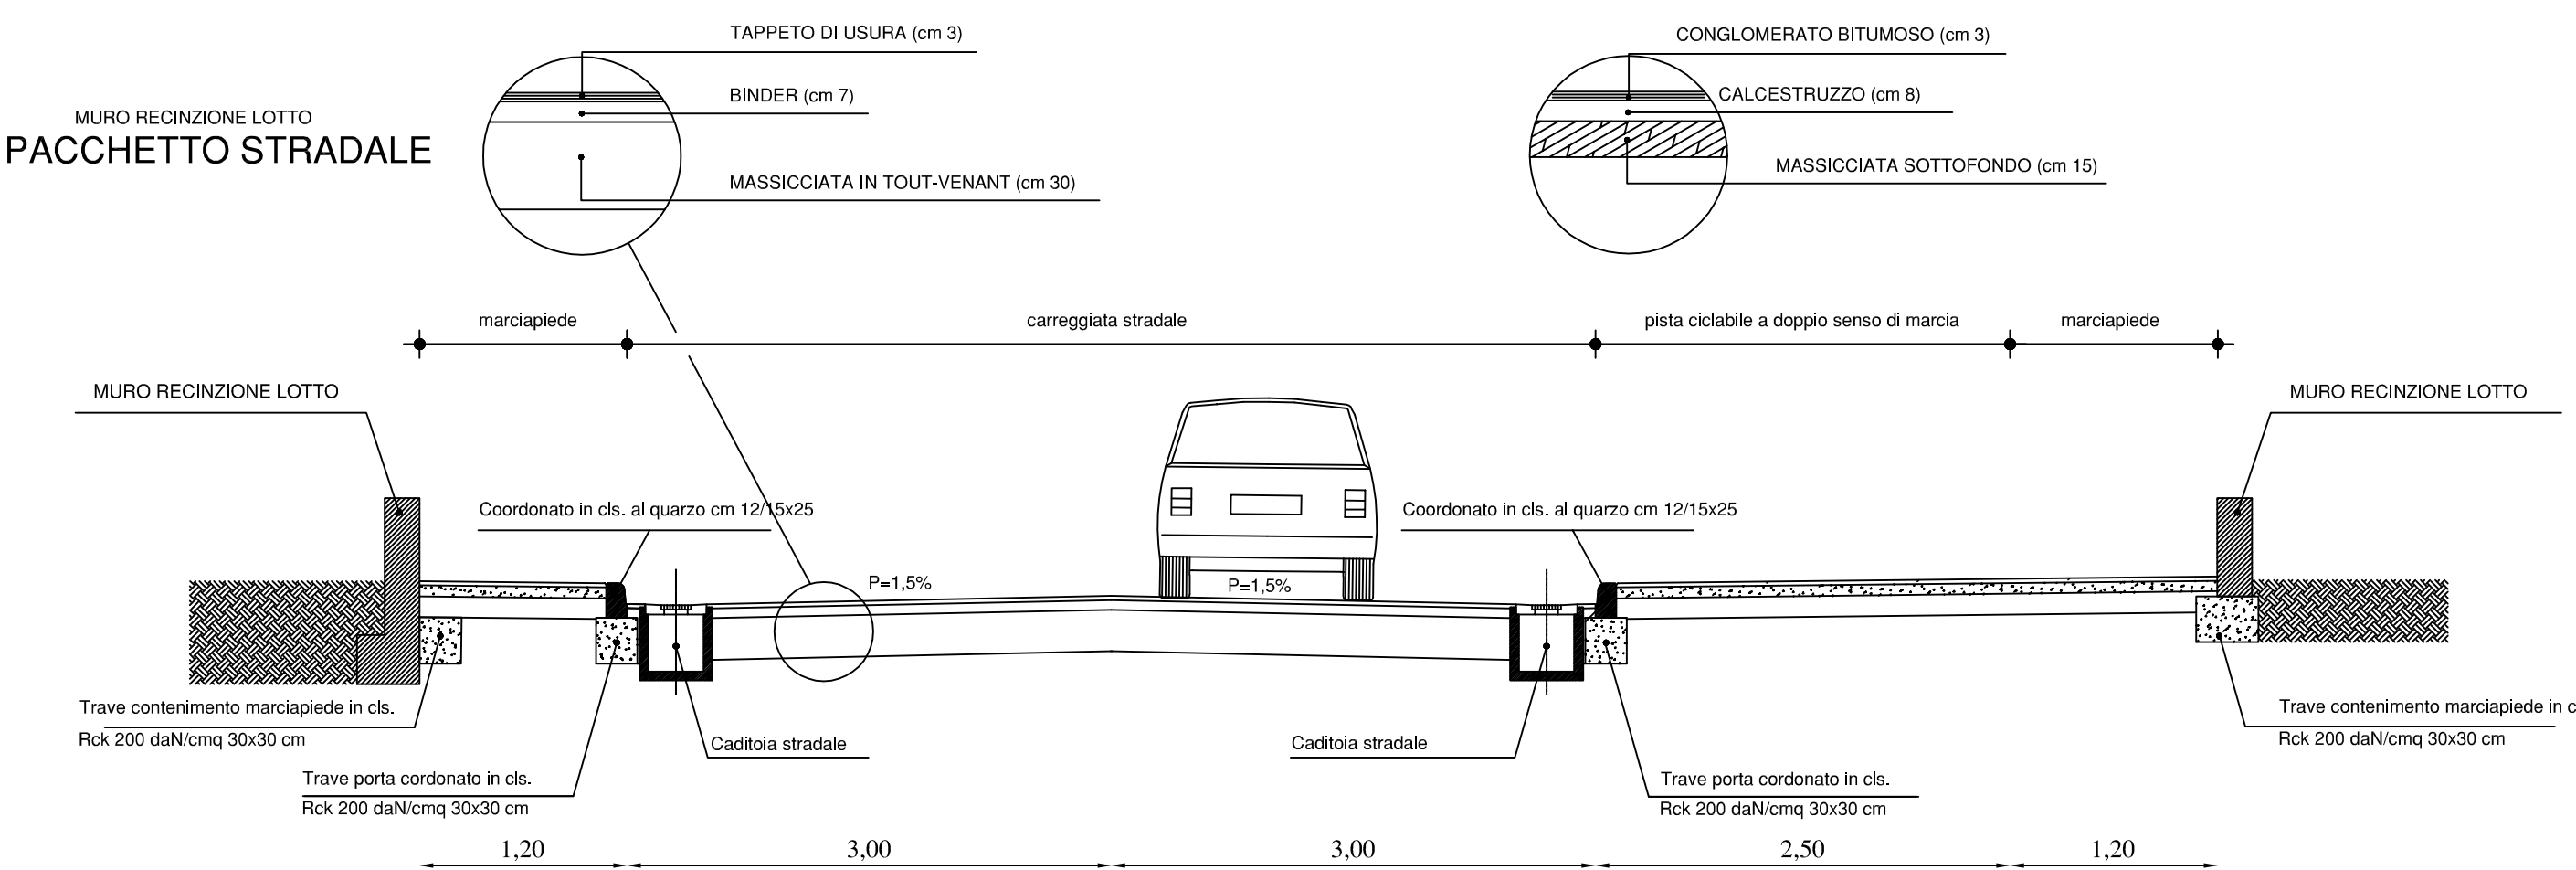

PISTA CICLABILE SU CORSIA RISERVATA,
RICAVATA SUL MARCIAPIEDE

