



COMUNE DI PITIGLIANO
PRVINCIA DI GROSSETO

PIANO ATTUATIVO DI INIZIATIVA PRIVATA
Comparto PIT06/R



Progettisti:
Ing. Francesco Paris
Geom. Alessandro Palloni

Proponente: Consorzio "Comparto D" Sig. Biondi Alessandro
Presidente Sig. Biondi Alessandro

QUADRO PROGETTUALE
APPROVATO

TAV. n° P6


Pitigliano li _____

Zonizzazione

ZONIZZAZIONE rapp. 1 : 500

LEGENDA

- P parcheggio pubblico
- P1-P2-P3 parcheggi pertinenziali
- verde pubblico
- lotti

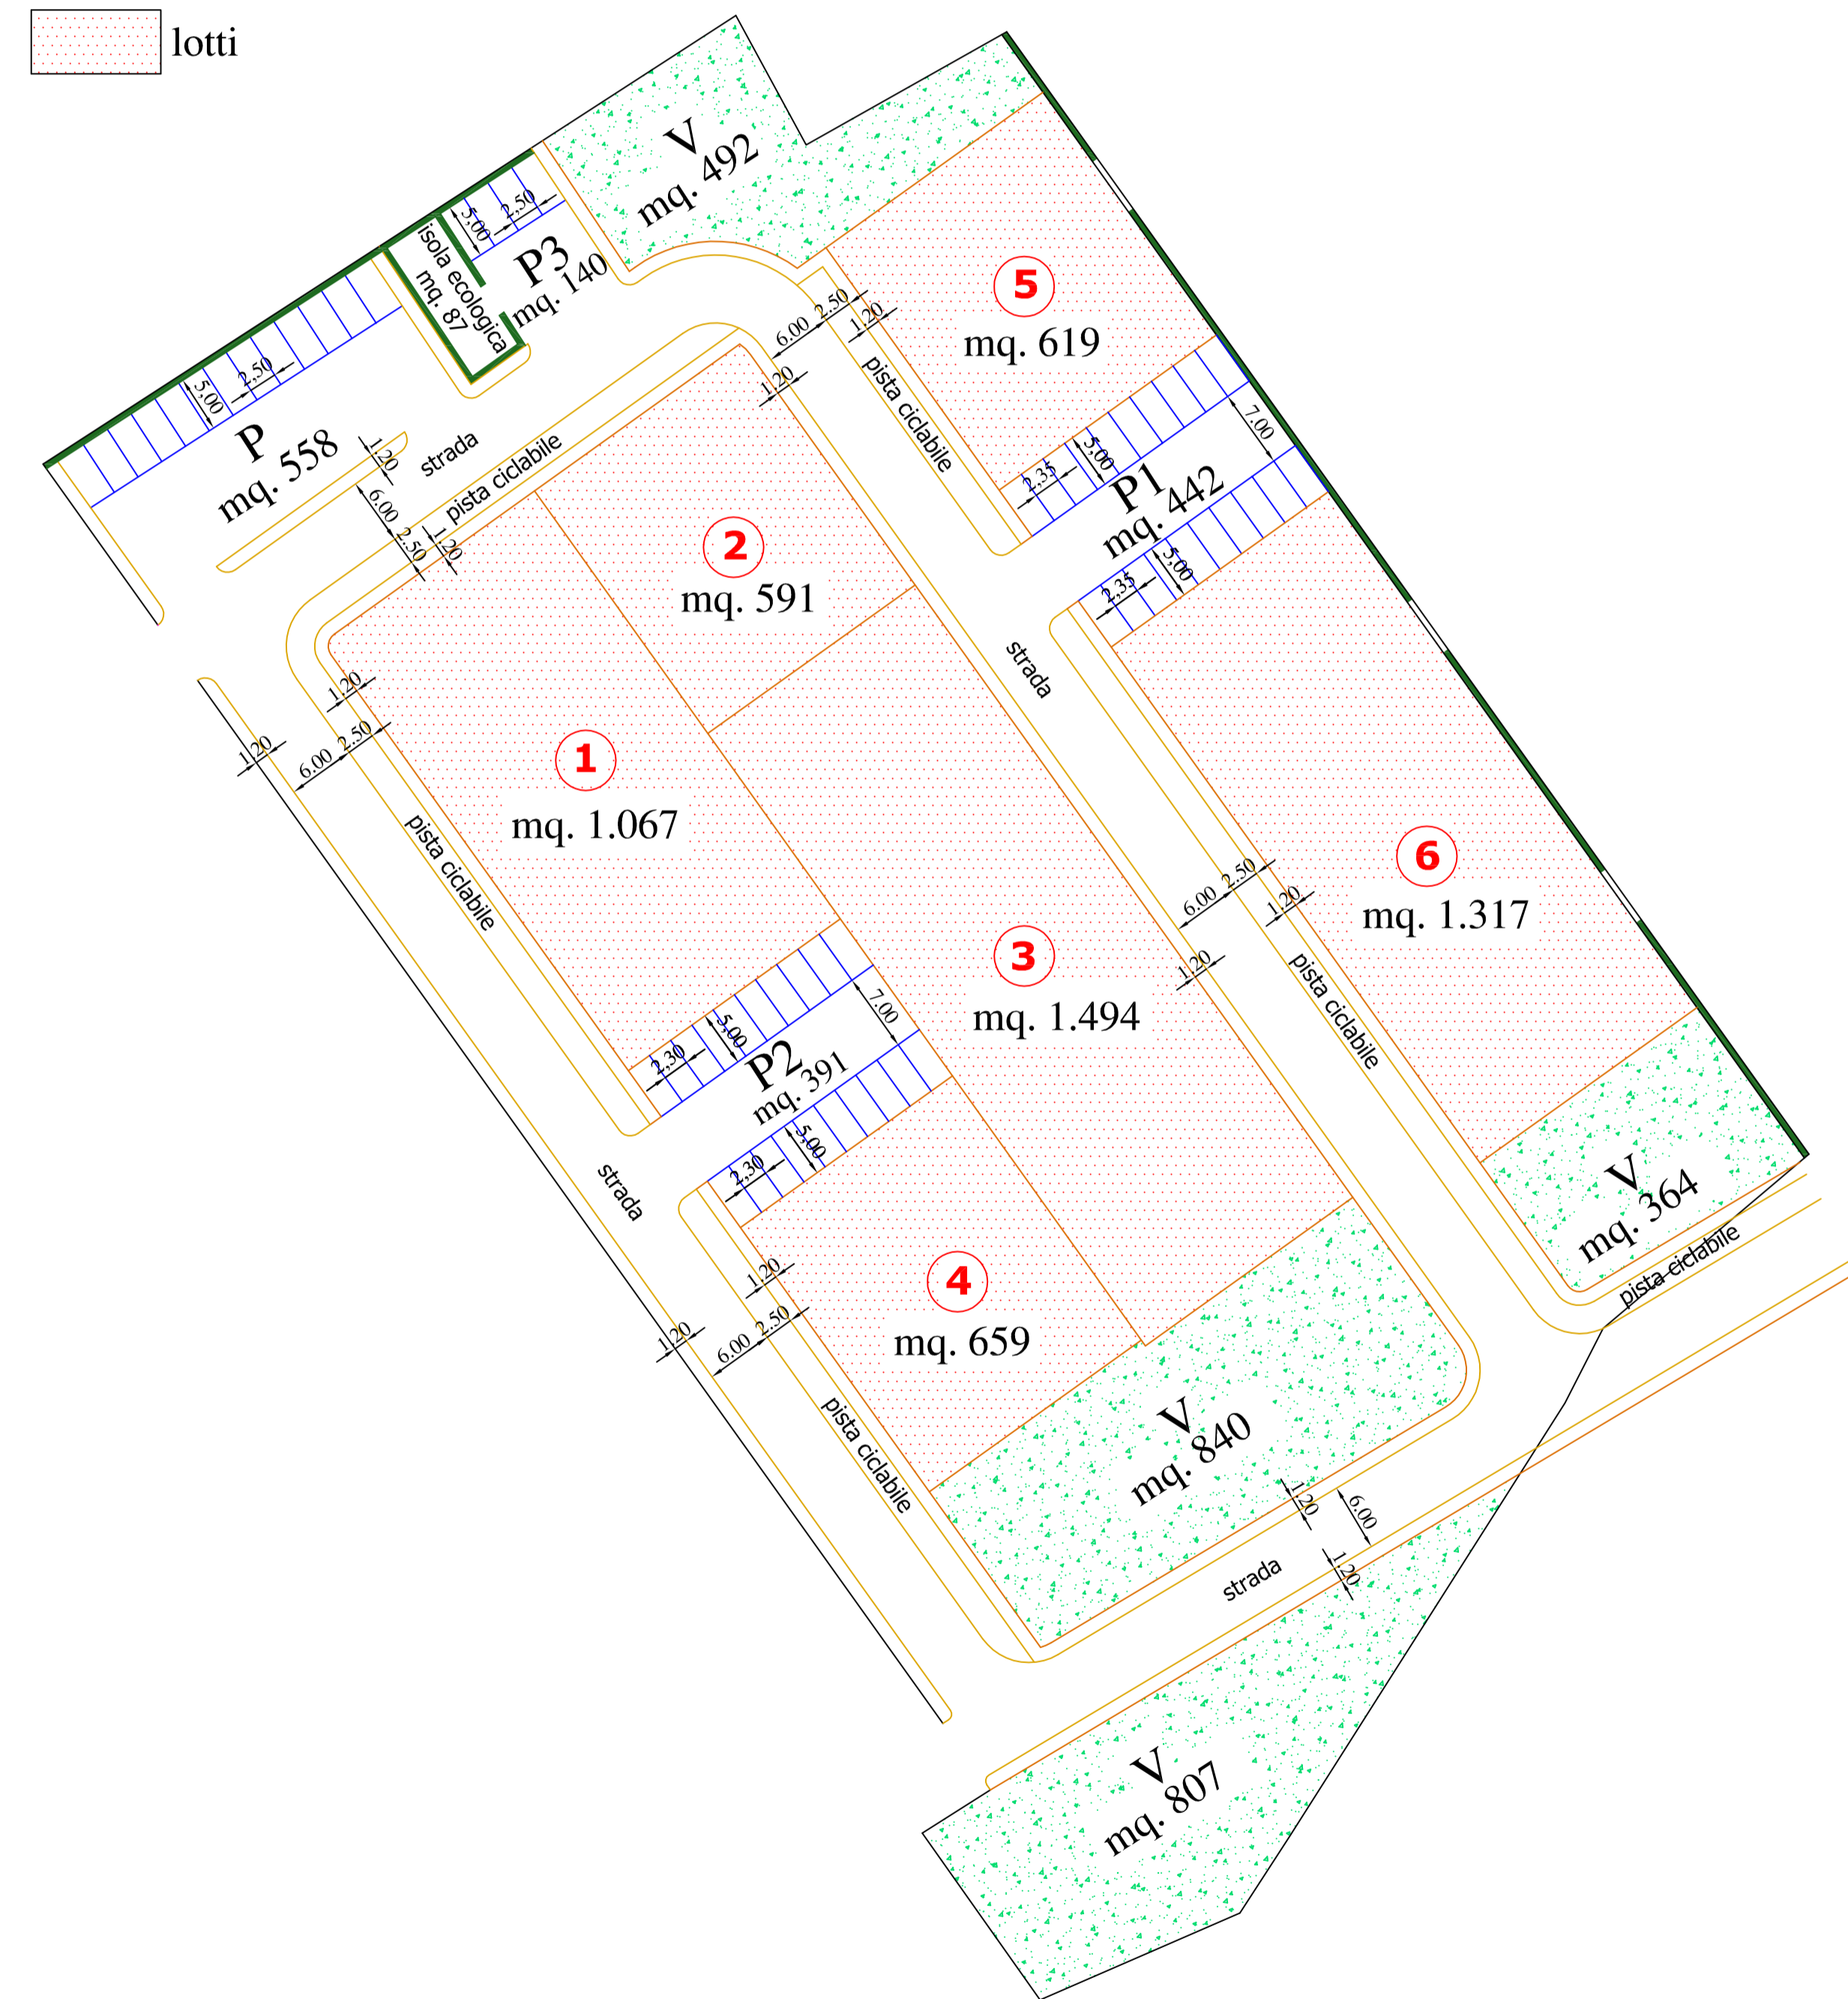

ZONIZZAZIONE E MASSIMO INGOMBRO DELLE COSTRUZIONI rapp. 1 : 500

LEGENDA

- P parcheggio pubblico
- P1-P2-P3 parcheggi pertinenziali
- verde pubblico
- max ingombro della superficie edificabile

