



PIANO ATTUATIVO DI INIZIATIVA PRIVATA
Comparto PIT06/R



Progettisti:
Dr. Ing. PARI
Ing. Francesco Paris
Geon. Alessandro Biondi

Proponente: Consorzio "Comparto D'Sig. Biondi Alessandro"
Presidente Sig. Biondi Alessandro


QUADRO PROGETTUALE
VARIANTE

TAV. n° P7

Pitigliano li _____


Tipologie Edilizie

ZONIZZAZIONE CON SEDIME DEI FABBRICATI rapp. 1:500
Rapporto di copertura max 50% della superficie del lotto

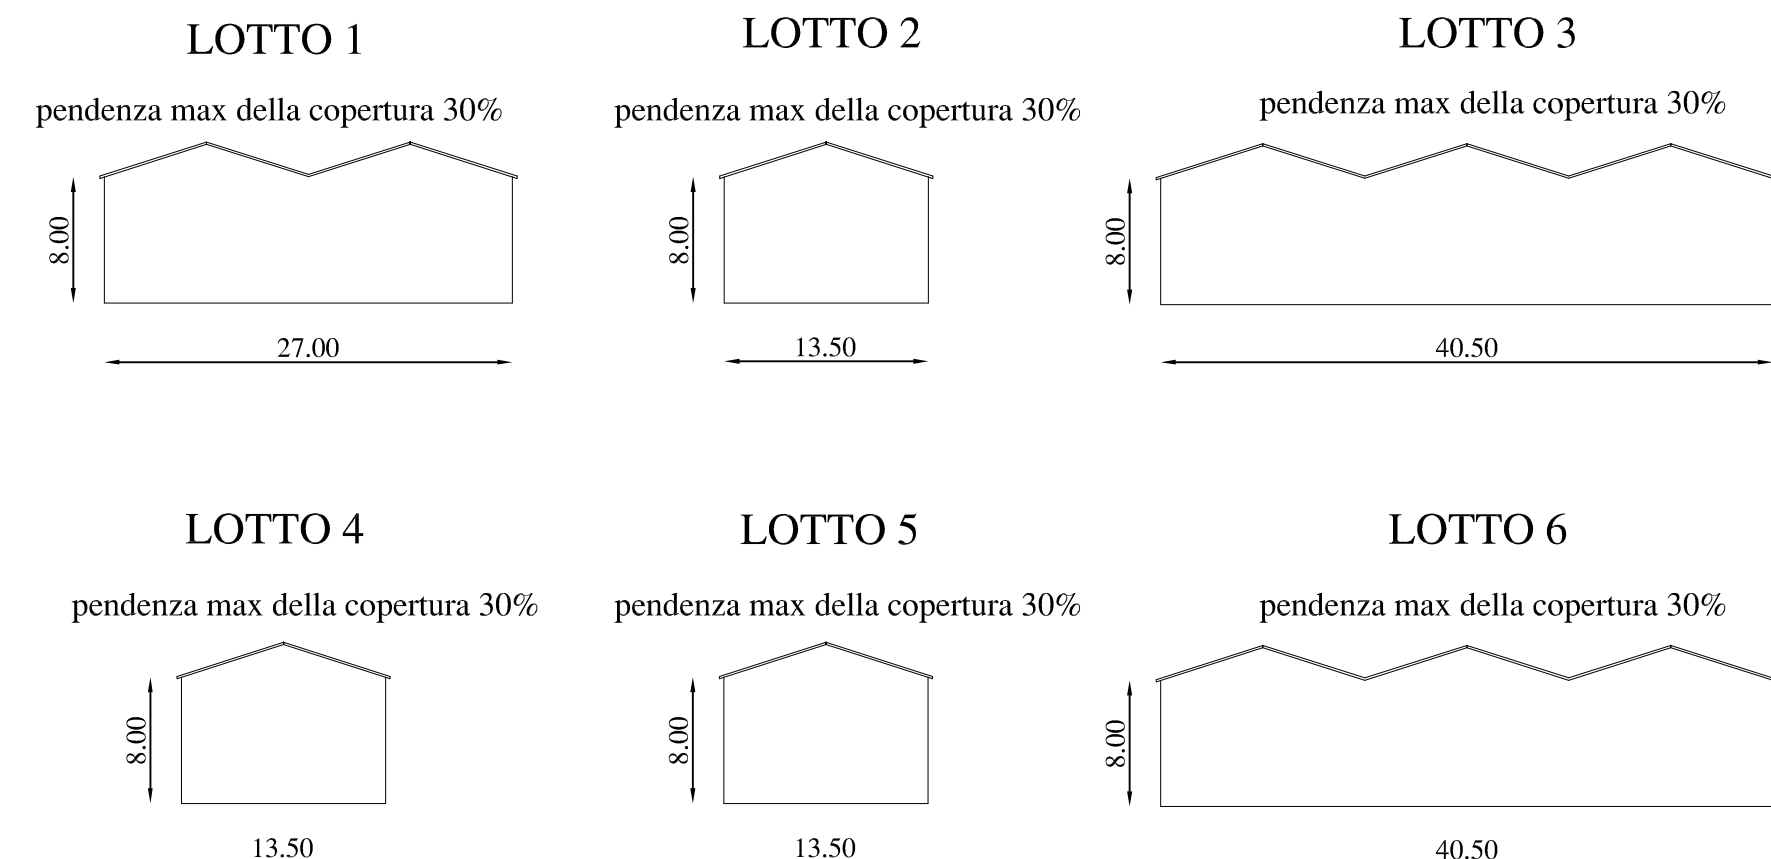


TIPOLOGIA EDILIZIA N. 1 rapp. 1:200
BIFAMILIARE
DESTINAZIONE D'USO: RESIDENZIALE
NUMERO ALLOGGI: 2
NUMERO MASSIMO PIANO: 3
LA PRESENTE TIPOLOGIA EDILIZIA E' PURAMENTE INDICATIVA


PIANO SEMINTERRATO

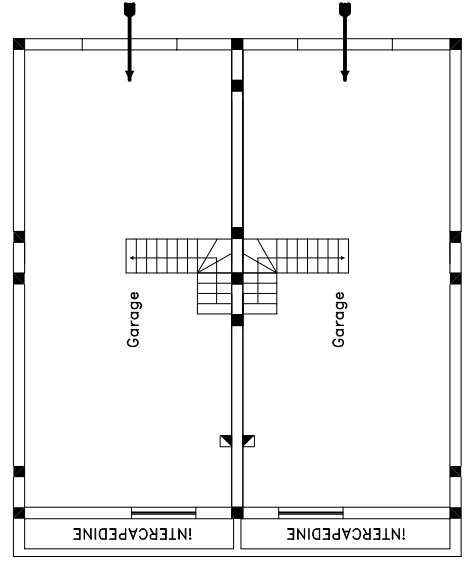

PIANO TERRA RIALZATO

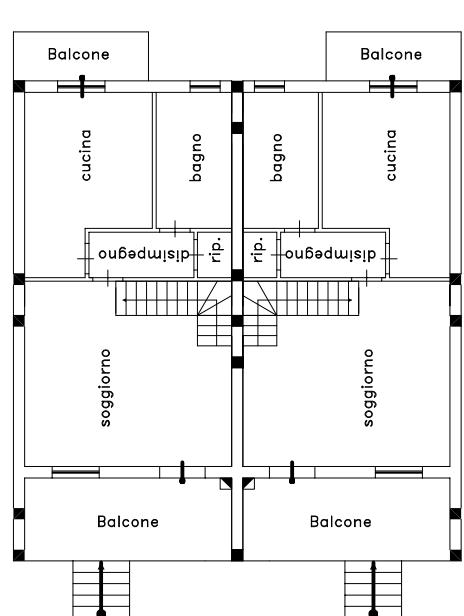


PIANO PRIMO

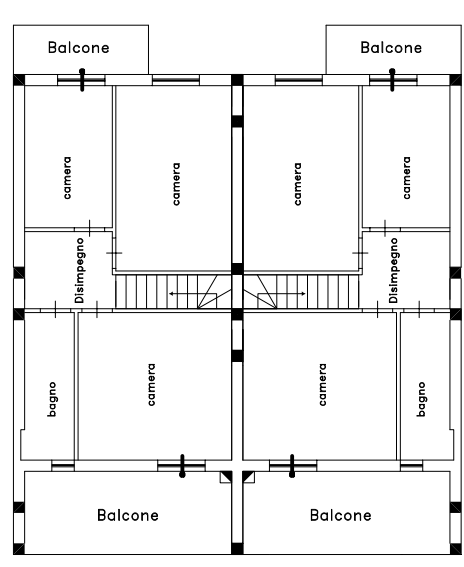


TIPOLOGIA EDILIZIA N. 2 rapp. 1:200
SCHIERA
DESTINAZIONE D'USO: RESIDENZIALE
NUMERO ALLOGGI: 4
NUMERO MASSIMO PIANO: 3
LA PRESENTE TIPOLOGIA EDILIZIA E' PURAMENTE INDICATIVA



PIANO SEMINTERRATO

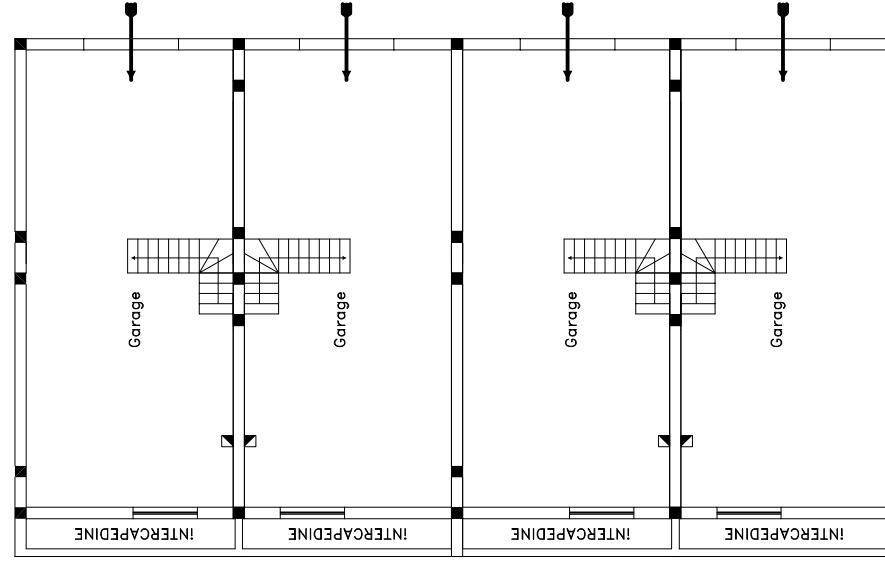

PIANO TERRA RIALZATO

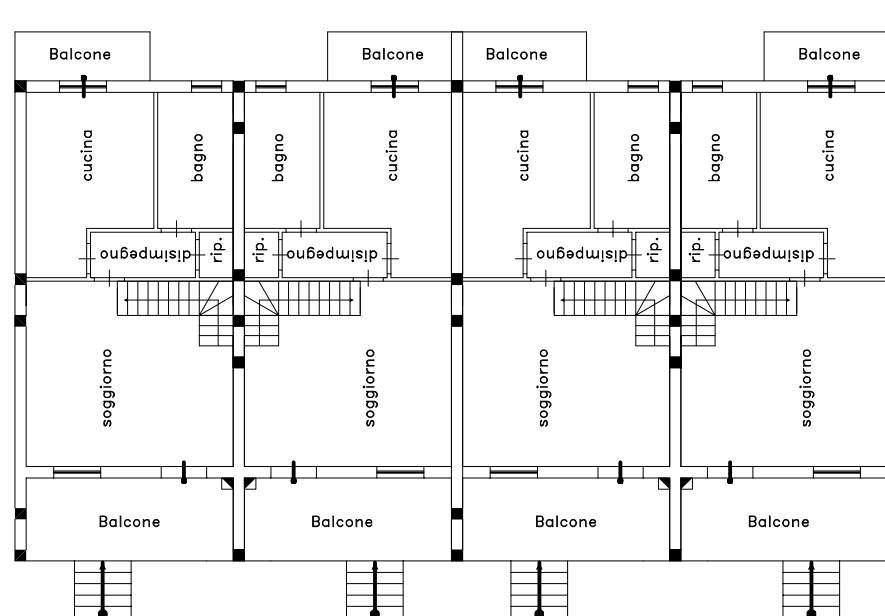


PIANO PRIMO

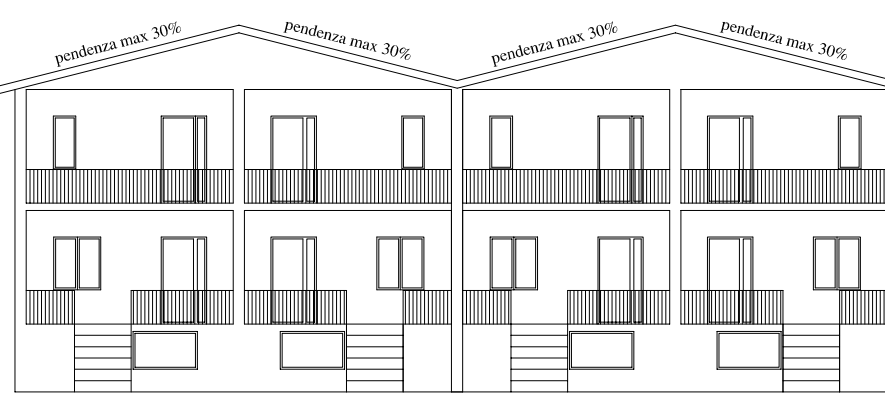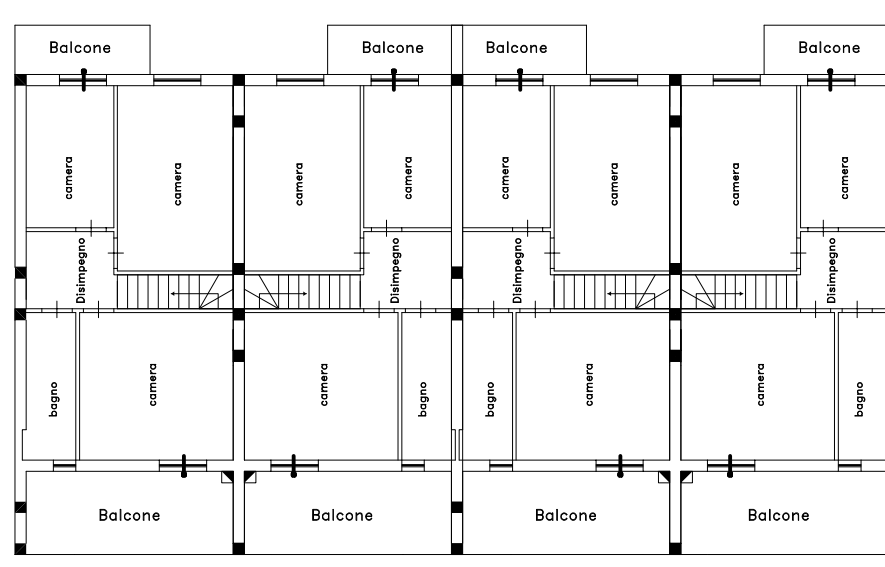


TIPOLOGIA EDILIZIA N. 3 rapp. 1:200
SCHIERA
DESTINAZIONE D'USO: RESIDENZIALE
NUMERO ALLOGGI: 6
NUMERO MASSIMO PIANO: 3
LA PRESENTE TIPOLOGIA EDILIZIA E' PURAMENTE INDICATIVA



PIANO SEMINTERRATO

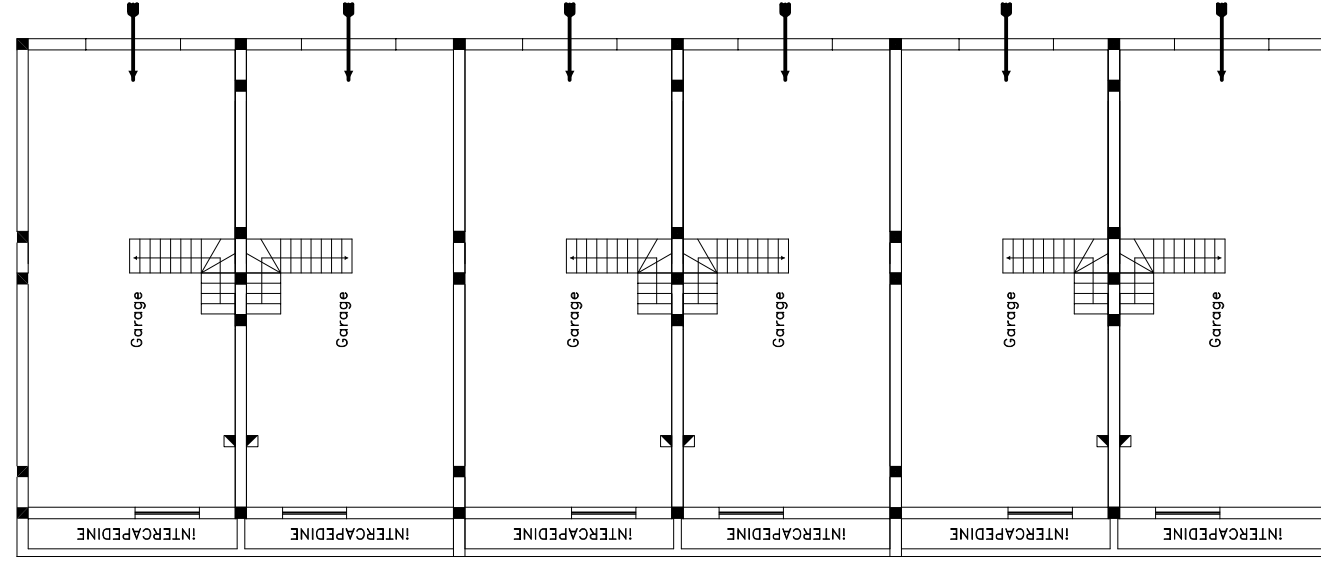

PIANO TERRA RIALZATO

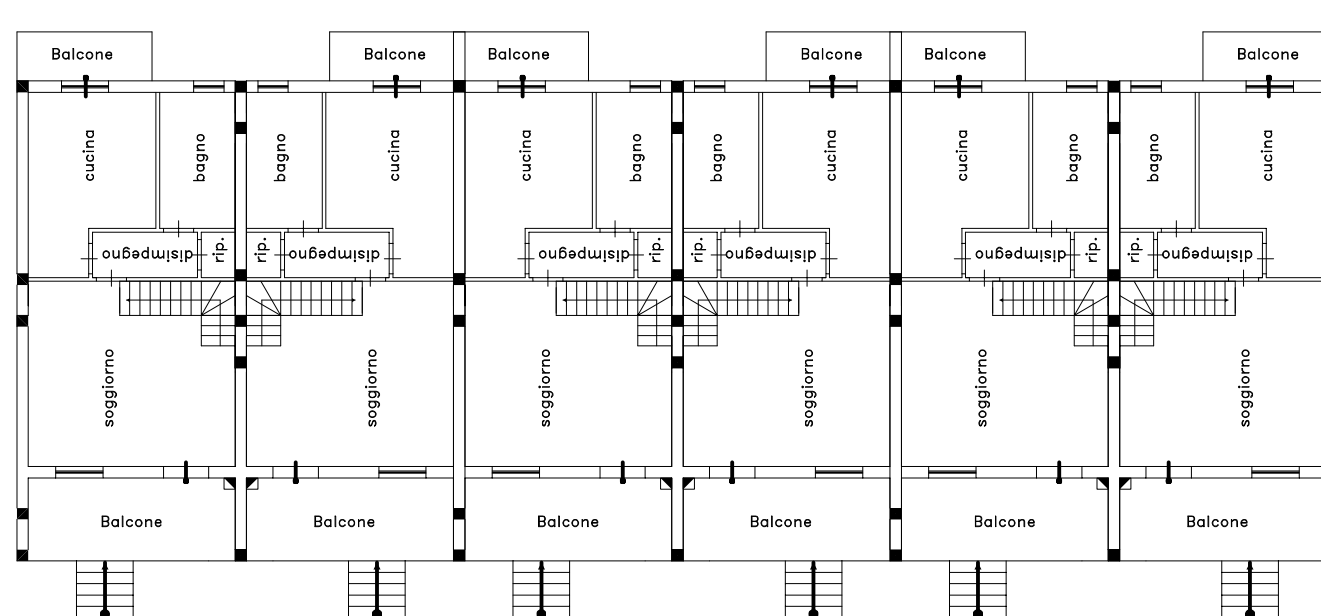

PIANO PRIMO

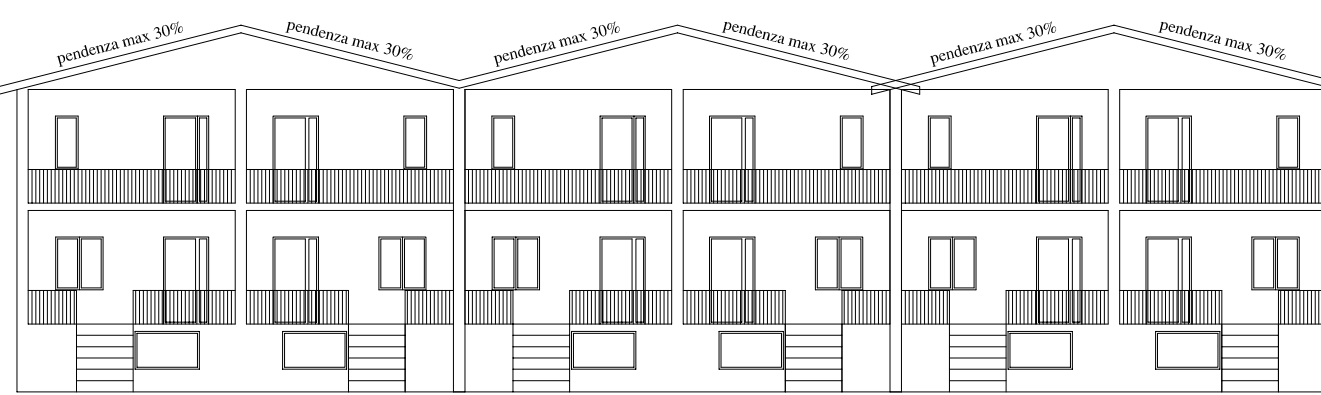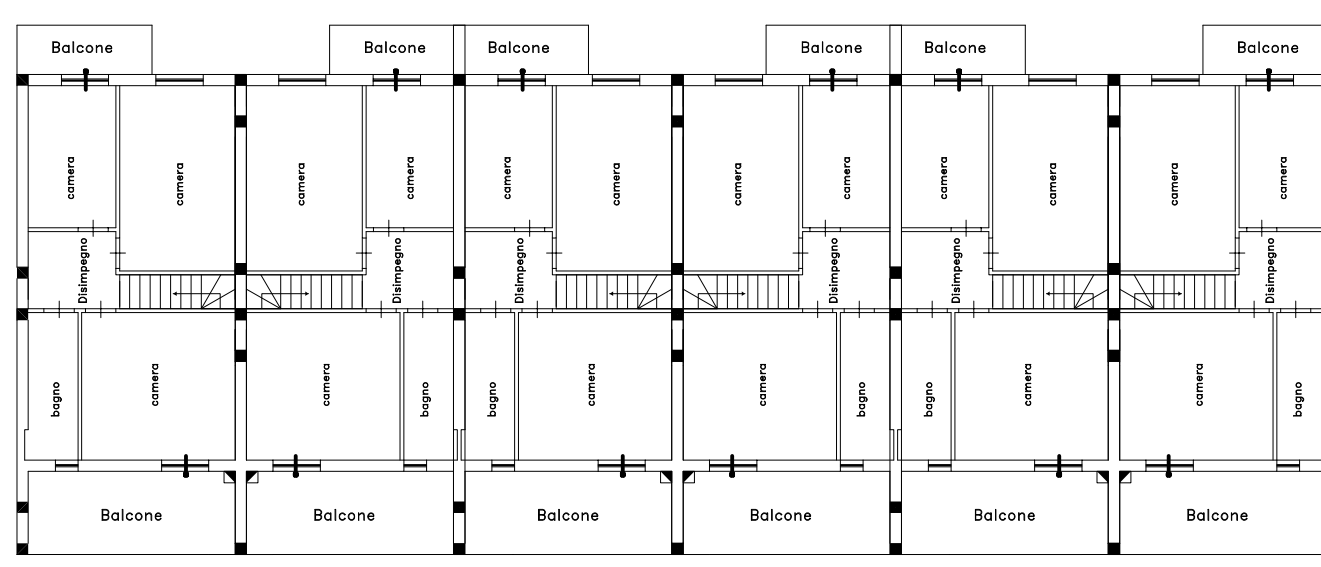

TIPOLOGIE EDILIZIE CON INSERIMENTO
DEGLI ACCESSI CARRABILI E PEDONALI

